

Urs Küchler, Brünigstr. 25, 6055 Alpnach Dorf
Neubau Wohn- u. Geschäftshaus, Alpnach Dorf

SITUATION 1:500 96/029

zumbühl + kiser, bauplanungs ag, alpnach
tel. 041/670 14 16 fax 041/670 25 75 23.08.96

DER BAUHERR U. GRUNDEIGENTÜMER

PARZ. 295:


PARZ. 1594:

DER ARCHITEKT:

Ernst Götschi
bat Ingenieur - Geometer
6060 Sarnen

Vom Regierungsrat, soweit an ihm,
heute genehmigt. *im Sinne der*
Sarnen, 2. März 1998 *Erwägungen*

Im Namen des Regierungsrates
Der Landschreiber:

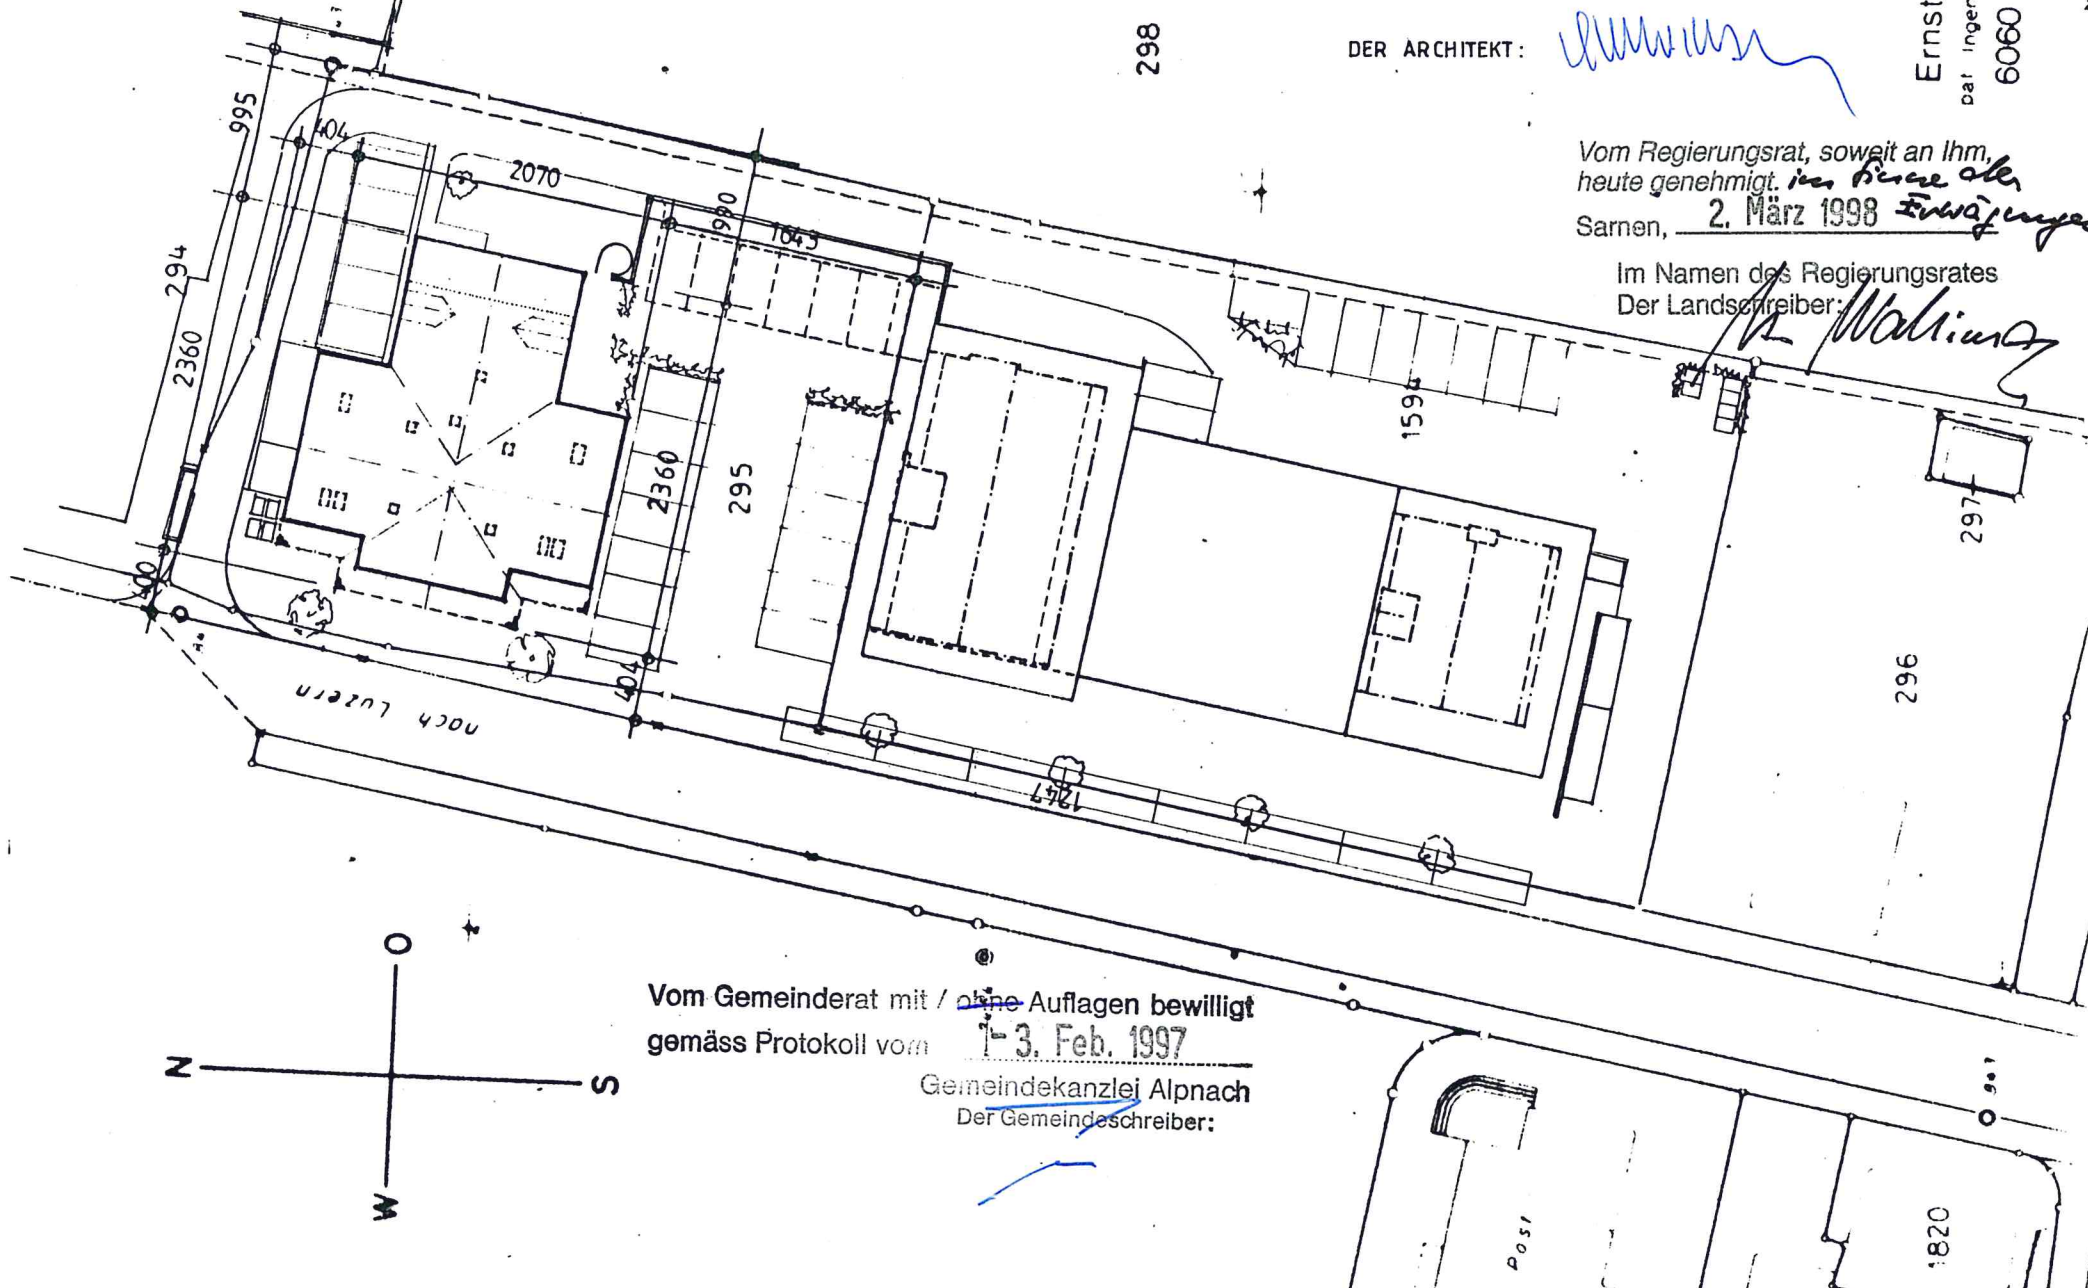


Vom Gemeinderat mit / ~~ohne~~ Auflagen bewilligt
gemäss Protokoll vom 1-3. Feb. 1997

Gemeindekanzlei Alpnach
Der Gemeindeschreiber:


Alpnach 1:500

DER BAUHERR UND GRUNDEIGENTUEMER: Parzelle 295: *Kühnle*

Parzelle 1594: *Kühnle, Markt*
DER ARCHITEKT: *W. W. W.*

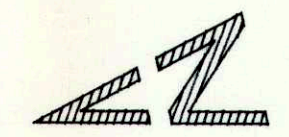

BAUHERR KUECHLER URS, BRUENIGSTRASSE 25, 6055 ALPNACH DORF				
OBJEKT NEUBAU WOHN- UND GESCHAEFTSHAUS, BRUENIGSTRASSE 25, ALPNACH				
ZK	PLANBEZEICHNUNG			
	QUARTIERPLAN			
	ABGEAENDERT			
HOEHENKOTEN / GEBAEUDEHOEHEN REVIDIERT				
GR. 63/30	GEZ. SW	DAT. 23.08.96	KOR.	MST. 1:200
ZUMBUEHL + KISER		BAUPLANUNGS AG		TEL. 041 6701416 / FAX. 041 6702575 6055 ALPNACH

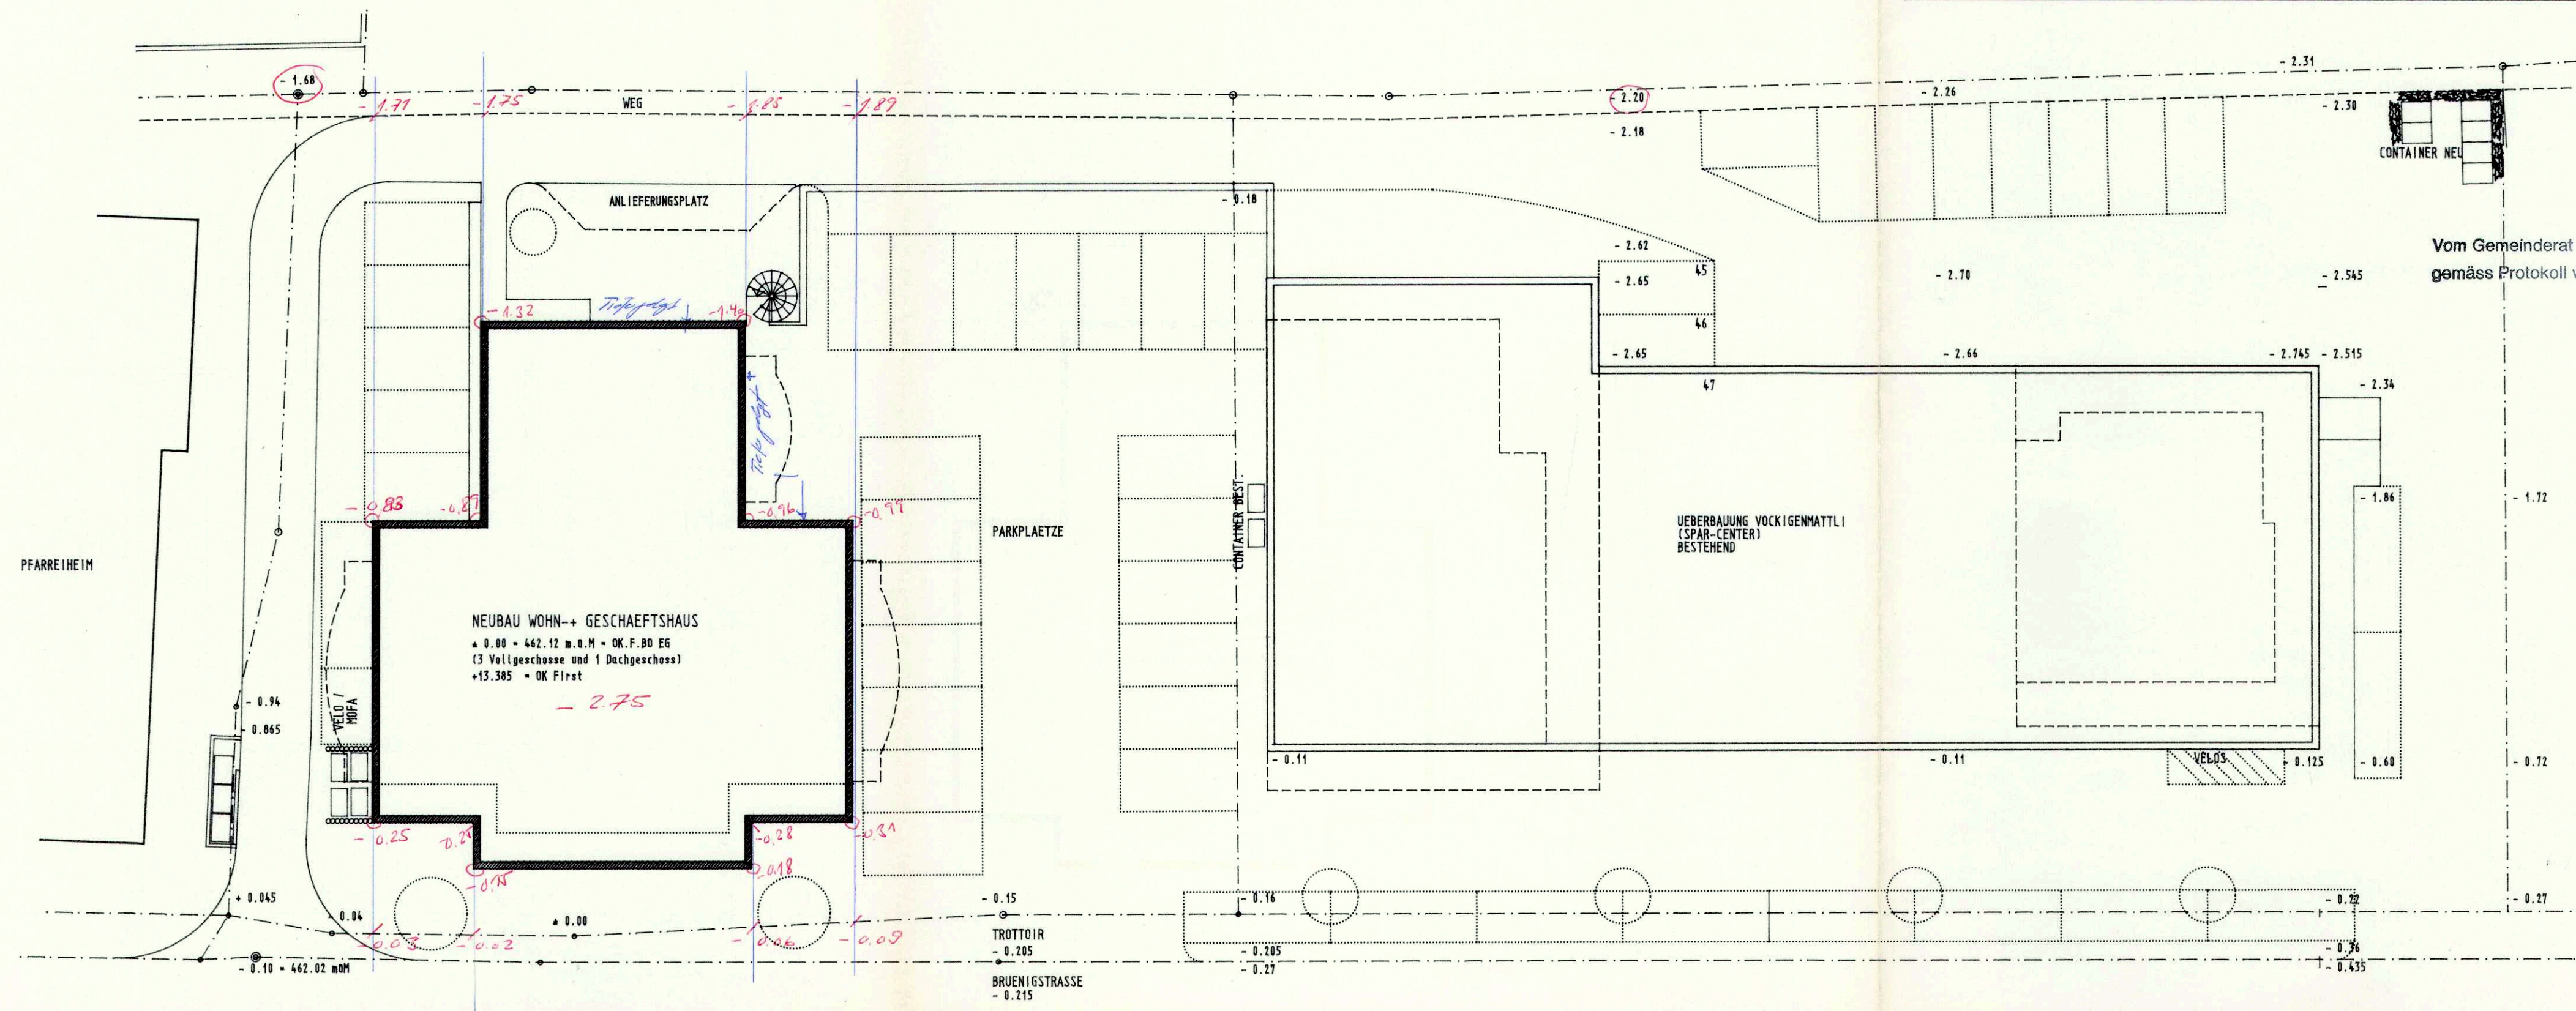

Vom Gemeinderat mit / ~~ohne~~ Auflagen bewilligt
gemäss Protokoll vom **-3. Feb. 1997**
Gemeindekanzlei Alpnach
Der Gemeindegemeinder: *[Signature]*

 PARKPLAETZE
 ZUFahrTSSTRASSE
 FUSSGAENGERZONE

Parzelle 1594

DIE KIRCHGEMEINDE

Vom Regierungsrat, soweit an Ihm,
heute genehmigt.

Sarnen, 2. März 1998

Im Namen des Regierungsrates
Der Landesherr:

BAUHERR KUECHLER URS, BRUENIGSTRASSE 25, 6055 ALPNACH DORF

OBJEKT NEUBAU WOHN- UND GESCHAFTSHAUS, BRUENIGSTRASSE 25, ALPNACH

PLANBEZEICHNUNG

QUARTIERPLAN
ABGEAENDERT

VERKEHRSPAN / ERSCHLIESSUNG REVIDIERT

PLAN-NR.

96
023

GR.	63/30	GEZ.	SW	DAT.	23.08.96	KOR.	MST.	1:200
-----	-------	------	----	------	----------	------	------	-------

ZUMBUEHL + KISER BAUPLANUNGS AG TEL. 041 6701416 / FAX. 041 6702575 6055 ALPNACH

[illegible]

LEGENDE:

FLÄCHE KINDERSPIELPLATZ

DER BAUHERR UND GRUNDEIGENTUEMER: Parzelle 295:

Parzelle 1594:

DER ARCHITEKT:

BAUHERR KUECHLER URS, BRUENIGSTRASSE 25, 6055 ALPNACH DORF

OBJEKT NEUBAU WOHN- UND GESCHAEFTSHAUS, BRUENIGSTRASSE 25, ALPNACH

ZK

PLANBEZEICHNUNG

QUARTIERPLAN

ABGEÄNDERT

UMGEBUNGSGESTALTUNG REVIDIERT

PLAN-NR.

96
024

GR. 63/30

GEZ. sw

DAT. 23.08.96

KOR.


MST. 1:200

ZUMBUEHL + KISER

BAUPLANUNGS AG

TEL. 041 6701416 / FAX. 041 6702575

6055 ALPNACH

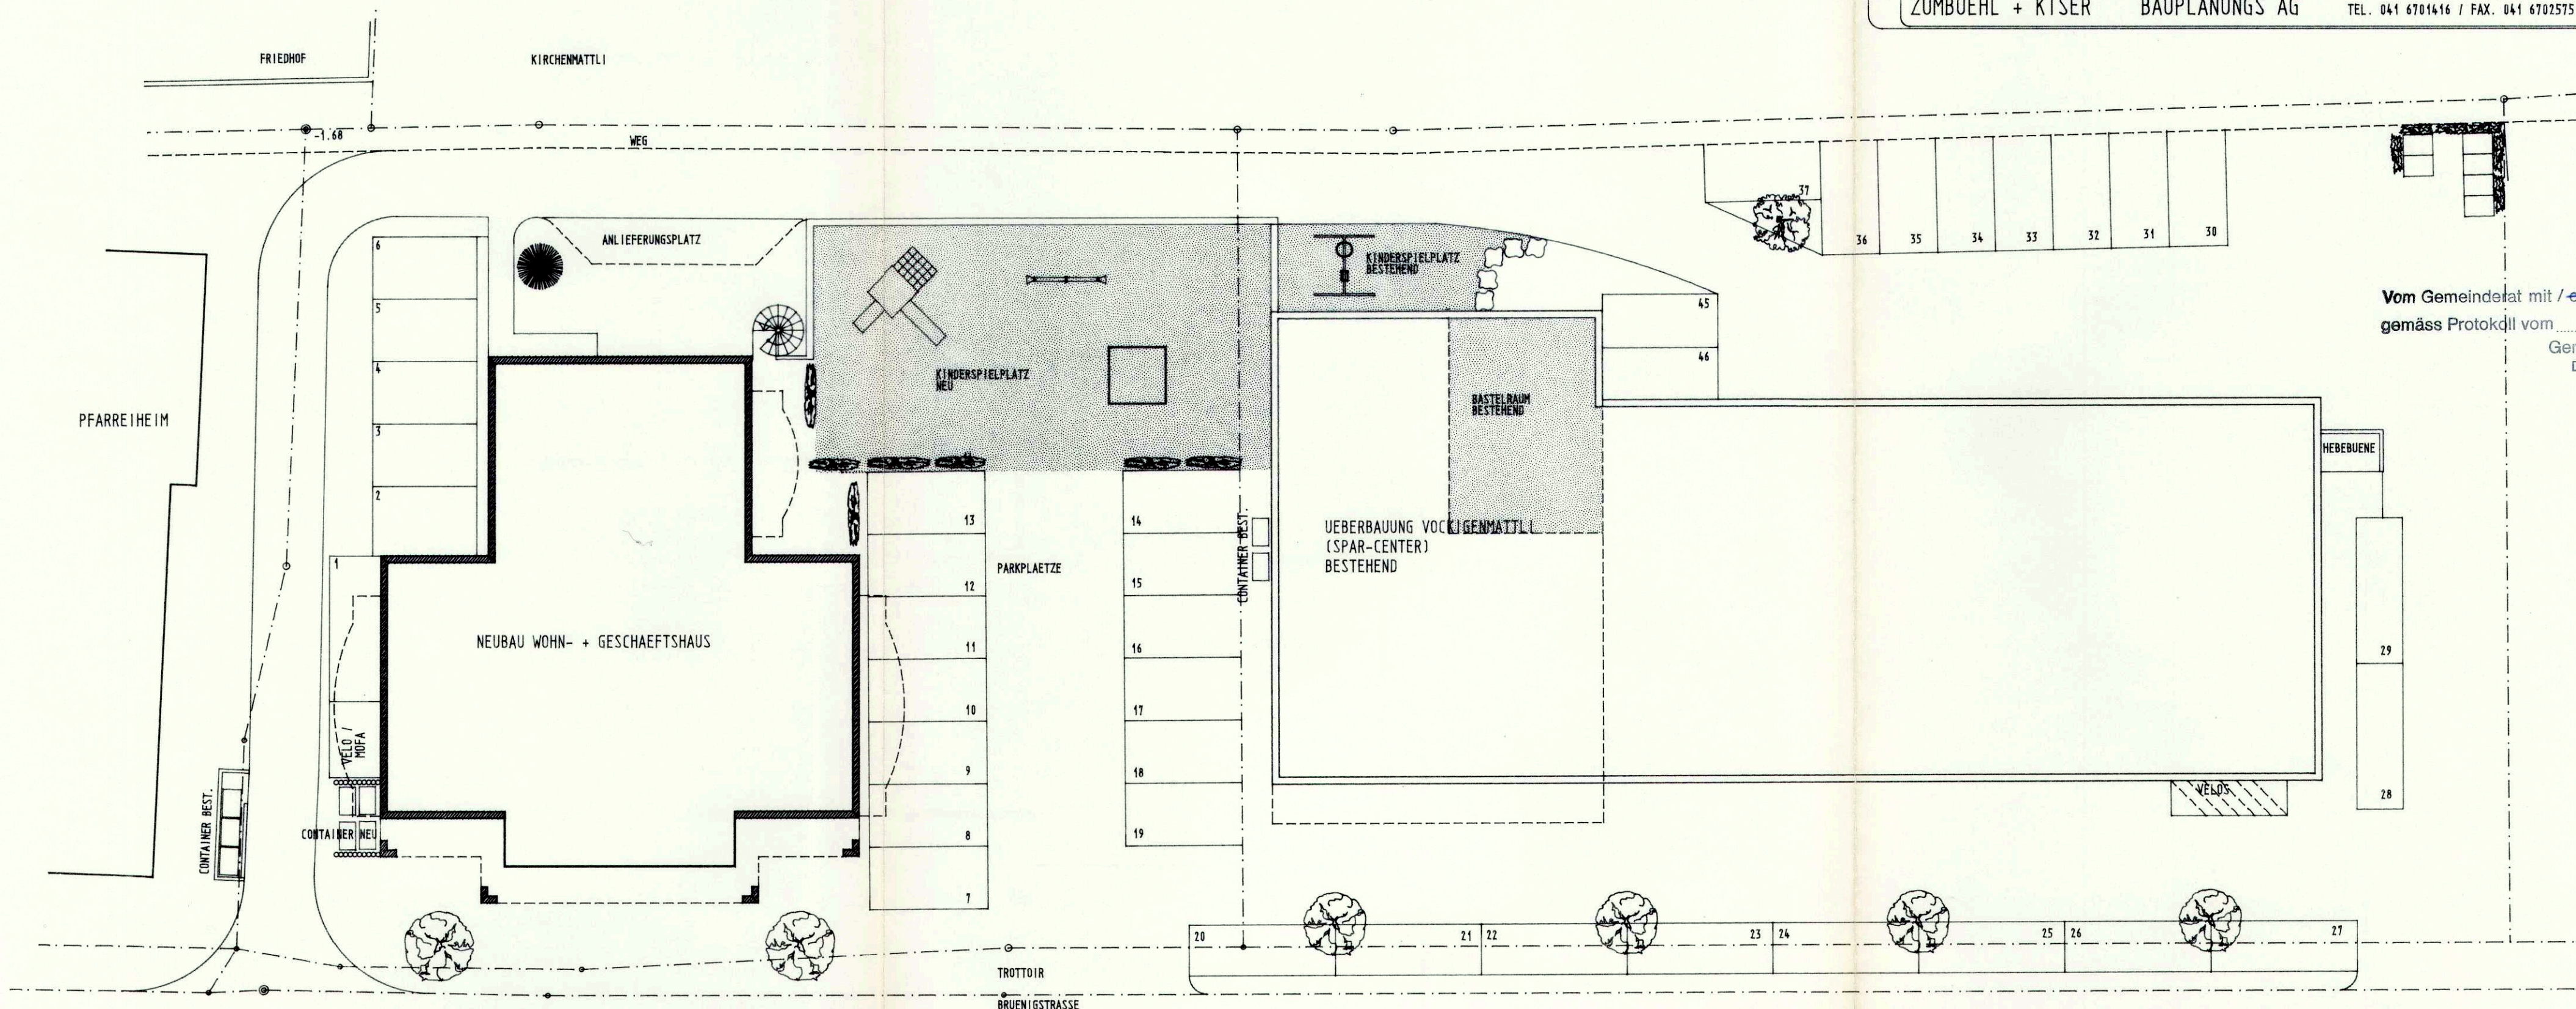


Vom Gemeinderat mit / ohne Auflagen bewilligt
gemäss Protokoll vom - 3. Feb. 1997

Gemeindekanzlei Alpnach
Der Gemeindevorsteher:


DER BAUHERR UND GRUNDEIGENTUEMER: Parzelle 295: *Küchle L*

Parzelle 1594: *Antonia Altmann*

DER ARCHITEKT: *Albin Waser*

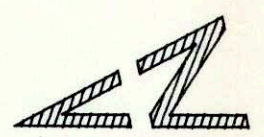



BAUHERR KUECHLER URS, BRUENIGSTRASSE 25, 6055 ALPNACH DORF		
OBJEKT NEUBAU WOHN- UND GESCHAEFTSHAUS, BRUENIGSTRASSE 25, ALPNACH		
ZK	PLANBEZEICHNUNG	PLAN-NR.
	QUARTIERPLAN	96
	ABGEAENDERT	025
DACHAUFSICHTEN REVIDIERT		
GR. 63/30	GEZ. sw	DAT. 23.08.96
ZUMBUEHL + KISER BAUPLANUNGS AG		MST. 1:200
TEL. 041 6701416 / FAX. 041 6702575		6055 ALPNACH

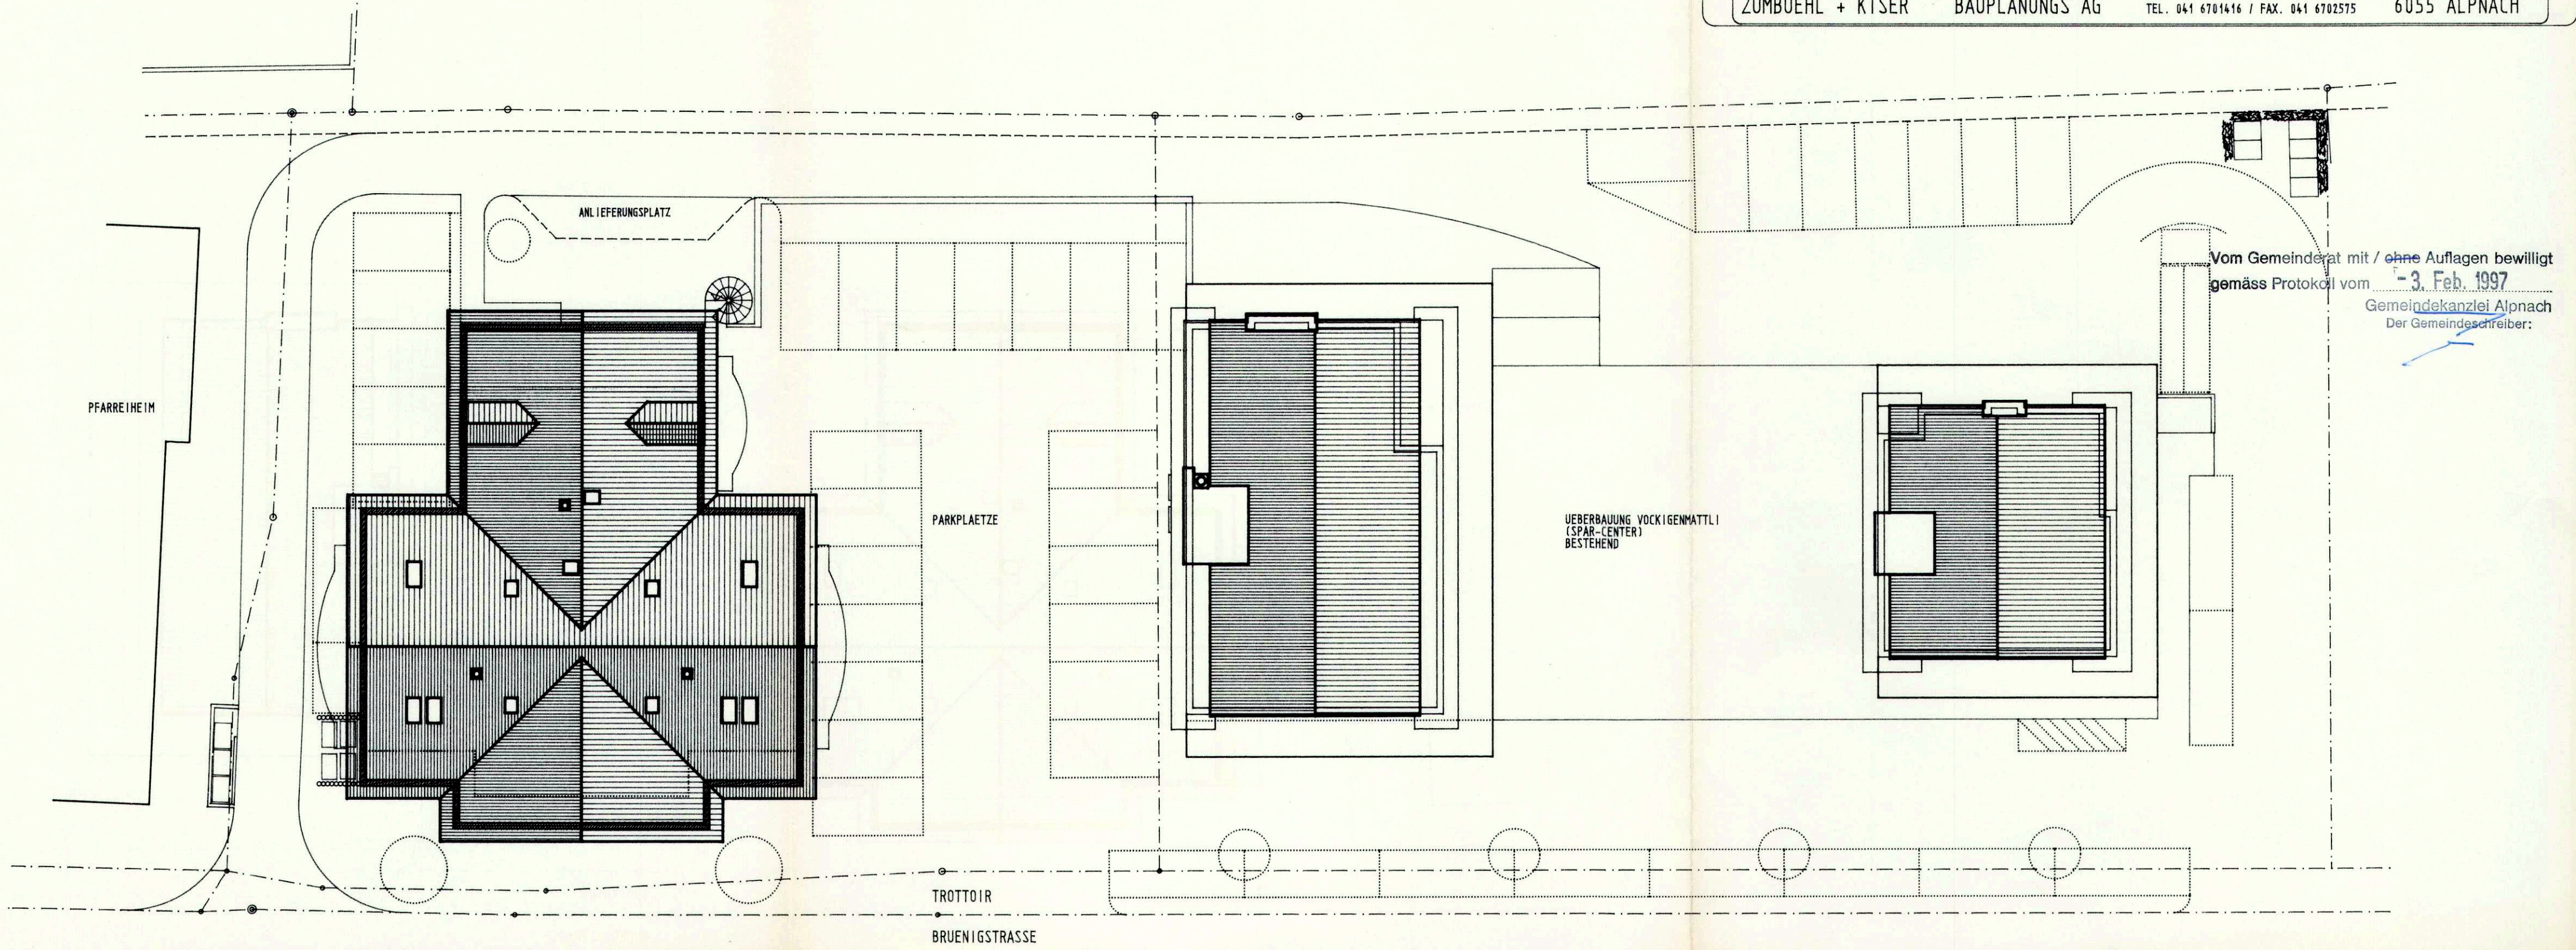

Vom Gemeinderat mit / ~~ohne~~ Auflagen bewilligt
gemäss Protokoll vom 3. Feb. 1997
Gemeindekanzlei Alpnach
Der Gemeindeschreiber: *[Signature]*


DER BAUHERR UND GRUNDEIGENTUEMER Parzelle 295: *Kinder*

Parzelle 1594: *Stütz. Markt*
DER ARCHITEKT: *Alwin Kiser*

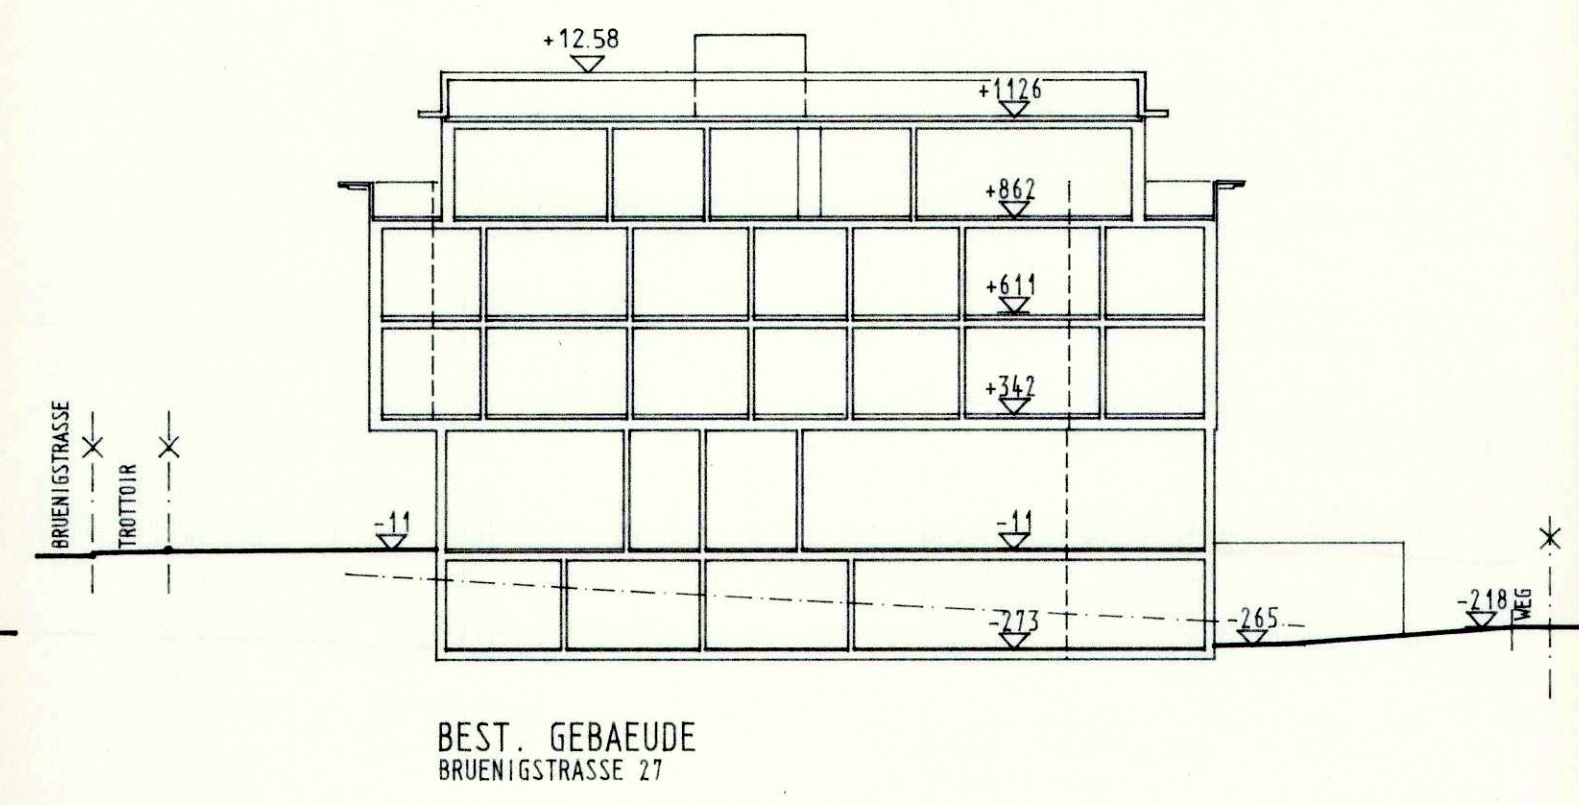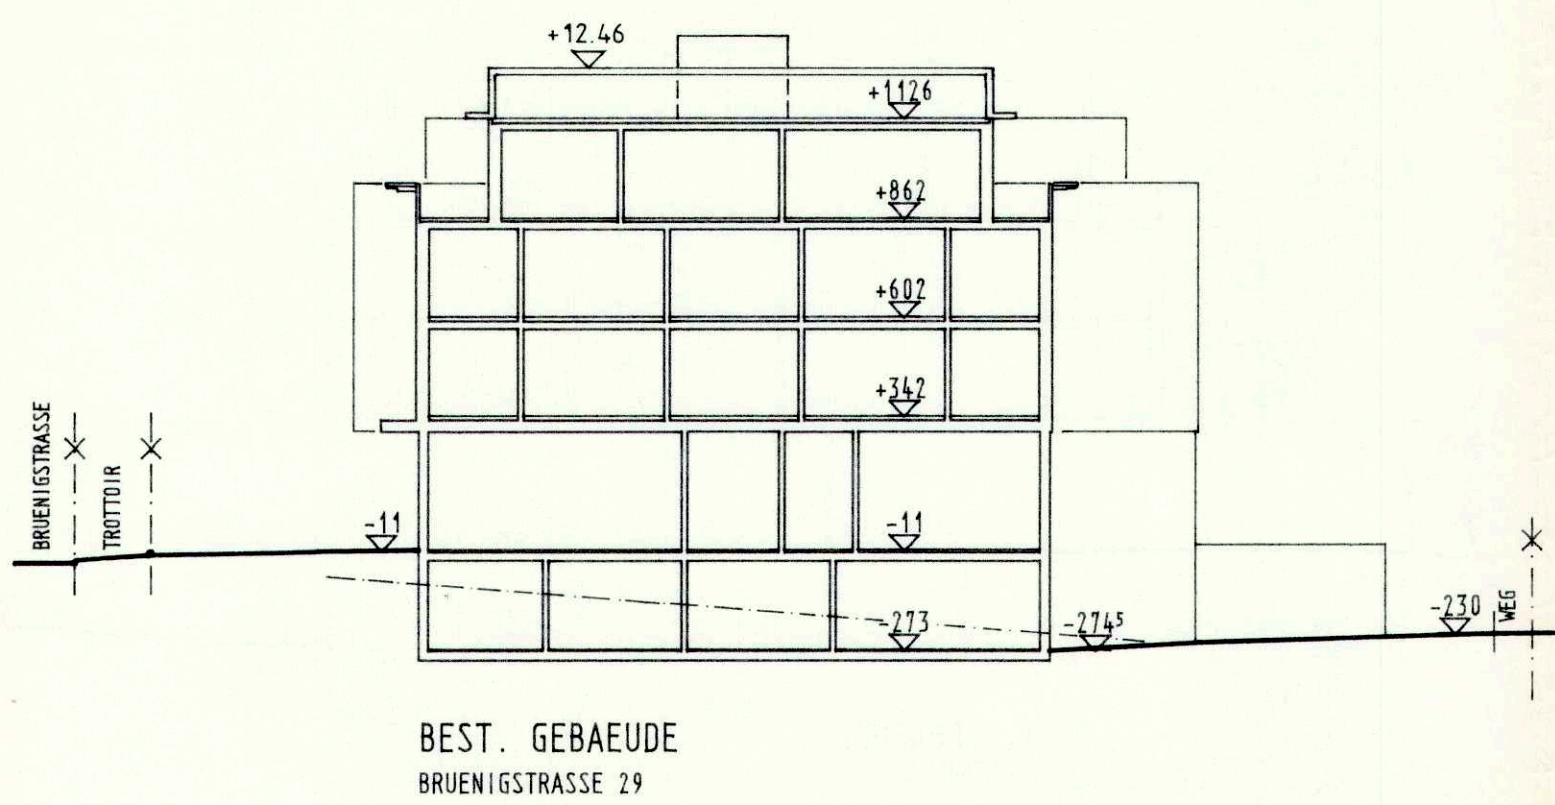

BAUHERR KUECHLER URS, BRUENIGSTRASSE 25, 6055 ALPNACH DORF				
OBJEKT NEUBAU WOHN- UND GESCHAEFTSHAUS, BRUENIGSTRASSE 25, ALPNACH				
ZK	PLANBEZEICHNUNG			PLAN-NR.
	QUARTIERPLAN			96
	ABGEAENDERT			026
TERRAINSCHNITTE REVIDIERT				
GR. 63/30	GEZ. sw	DAT. 21.05.96	KOR. 1.7.96 23.8.96	MST. 1:200
ZUMBUEHL + KISER		BAUPLANUNGS AG		TEL. 041 6701416 / FAX. 041 6702575 6055 ALPNACH

Vom Gemeinderat mit / ~~ohne~~ Auflagen bewilligt
gemäss Protokoll vom -3. Feb. 1997
Gemeindekanzlei Alpnach
Der Gemeindegemeinschreiber:

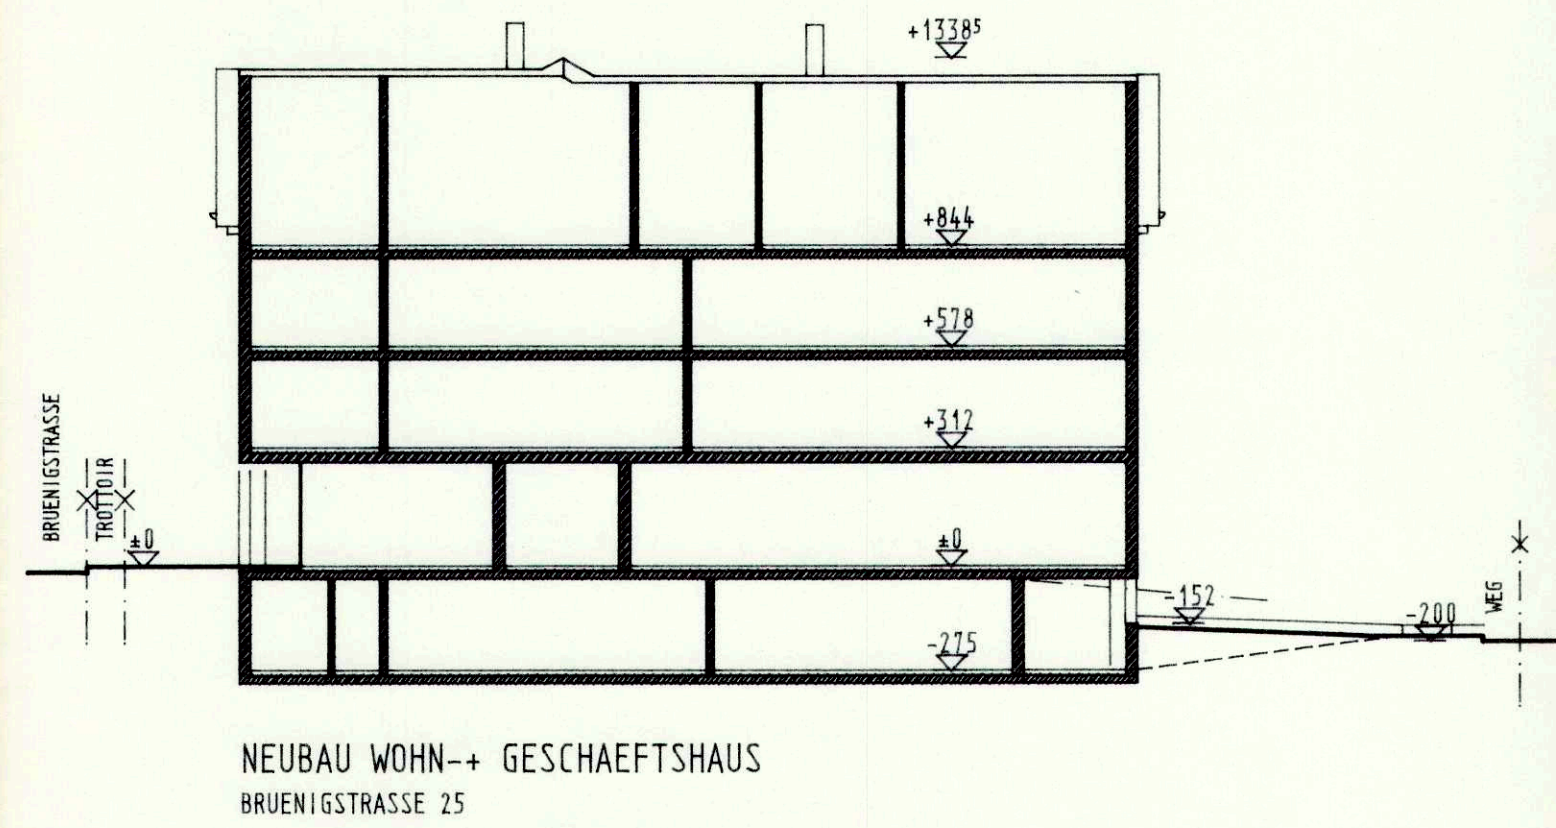

Kühl h


594. *Curry. Martin*

dim user

OBJEKT NEUBAU WOHN- UND GESCHAEFTSHAUS, BRUENIGSTRASSE 25, ALPNACH

96
027

6055 ALPNACH

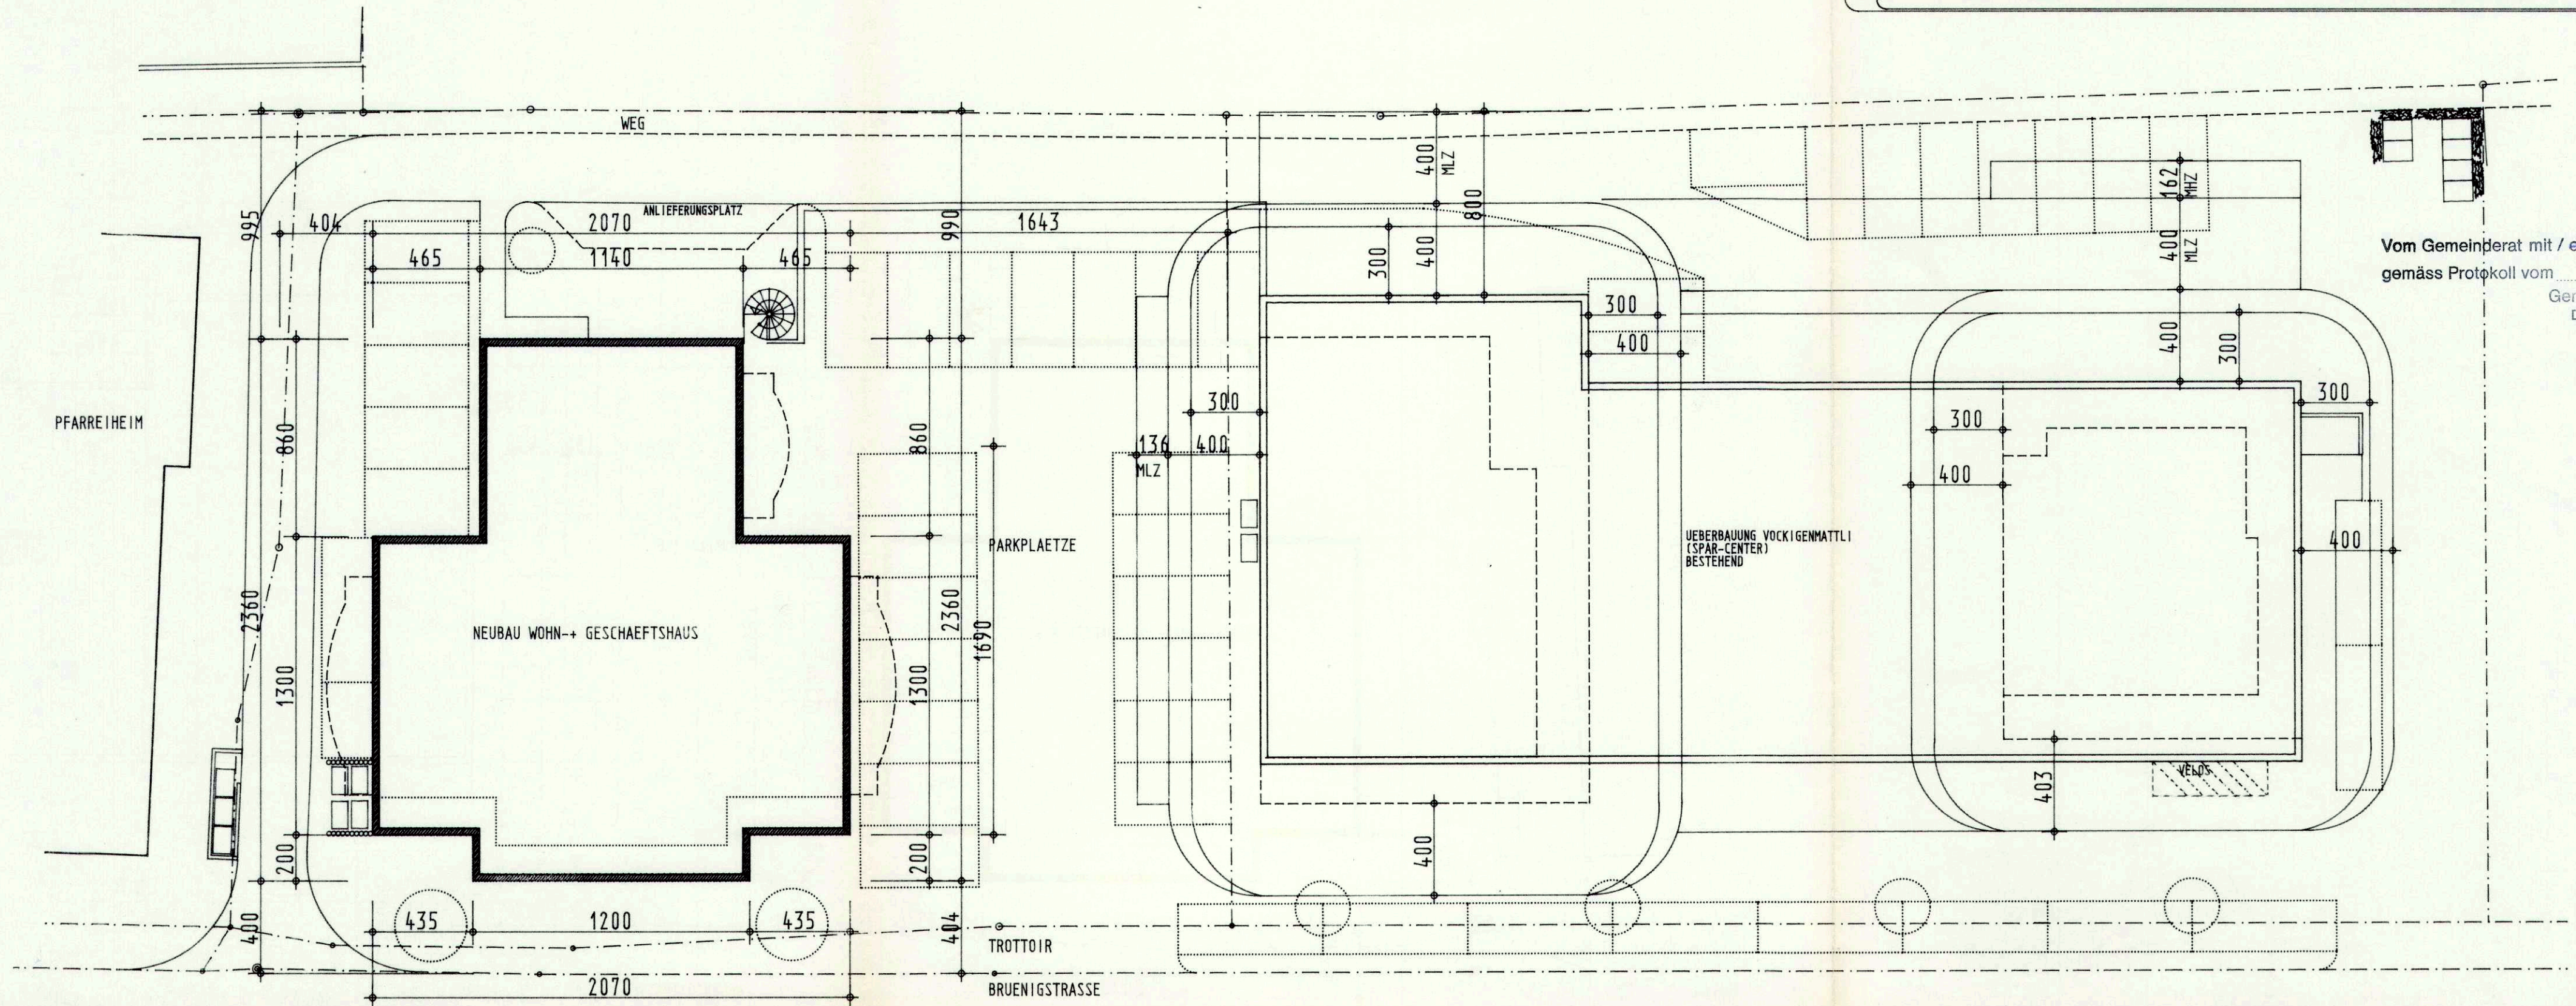

Gemeindekanzlei Alpnach
Der Gemeindegemeinder: