

ALBERT RÖTHLIN ARCHITEKTURBÜRO

FLÜELISTRASSE 24 6064 KERNS
BÜRO 041 660 01 14 PRIVAT 041 660 00 81 FAX 041 661 03 06

QUARTIERPLAN

**Brunnenmatt Parzelle Nr. 1945
6064 Kerns**

Baulinienplan

Bauabstände und Bauausmasse

Datum: 14. Febr. 2003 Mst. 1 : 500 Plan 45/02

**Änderung dieses Quartierplanes gemäss Vereinbarung
vom 10. September 2003 mit Melk Scheuber-Leuthard**

**Die Grundeigentümer, Erbengemeinschaft
Dr. Leo Egger-von Rotz,
vertreten durch:**

Protokollauszug gilt als
integrierender Bestand-
teil dieser Bewilligung

Hans-Rudolf Röthlin

Der Einsprecher:


Melk Scheuber-Leuthard

Unter heutigem Datum vom
Einwohnergemeinderat Kerns
genehmigt:

Kerns, 20. OKT. 2003

Im Namen des Einwohnergemeinderates Kerns
Der Präsident:

Der Gemeindevorsteher:

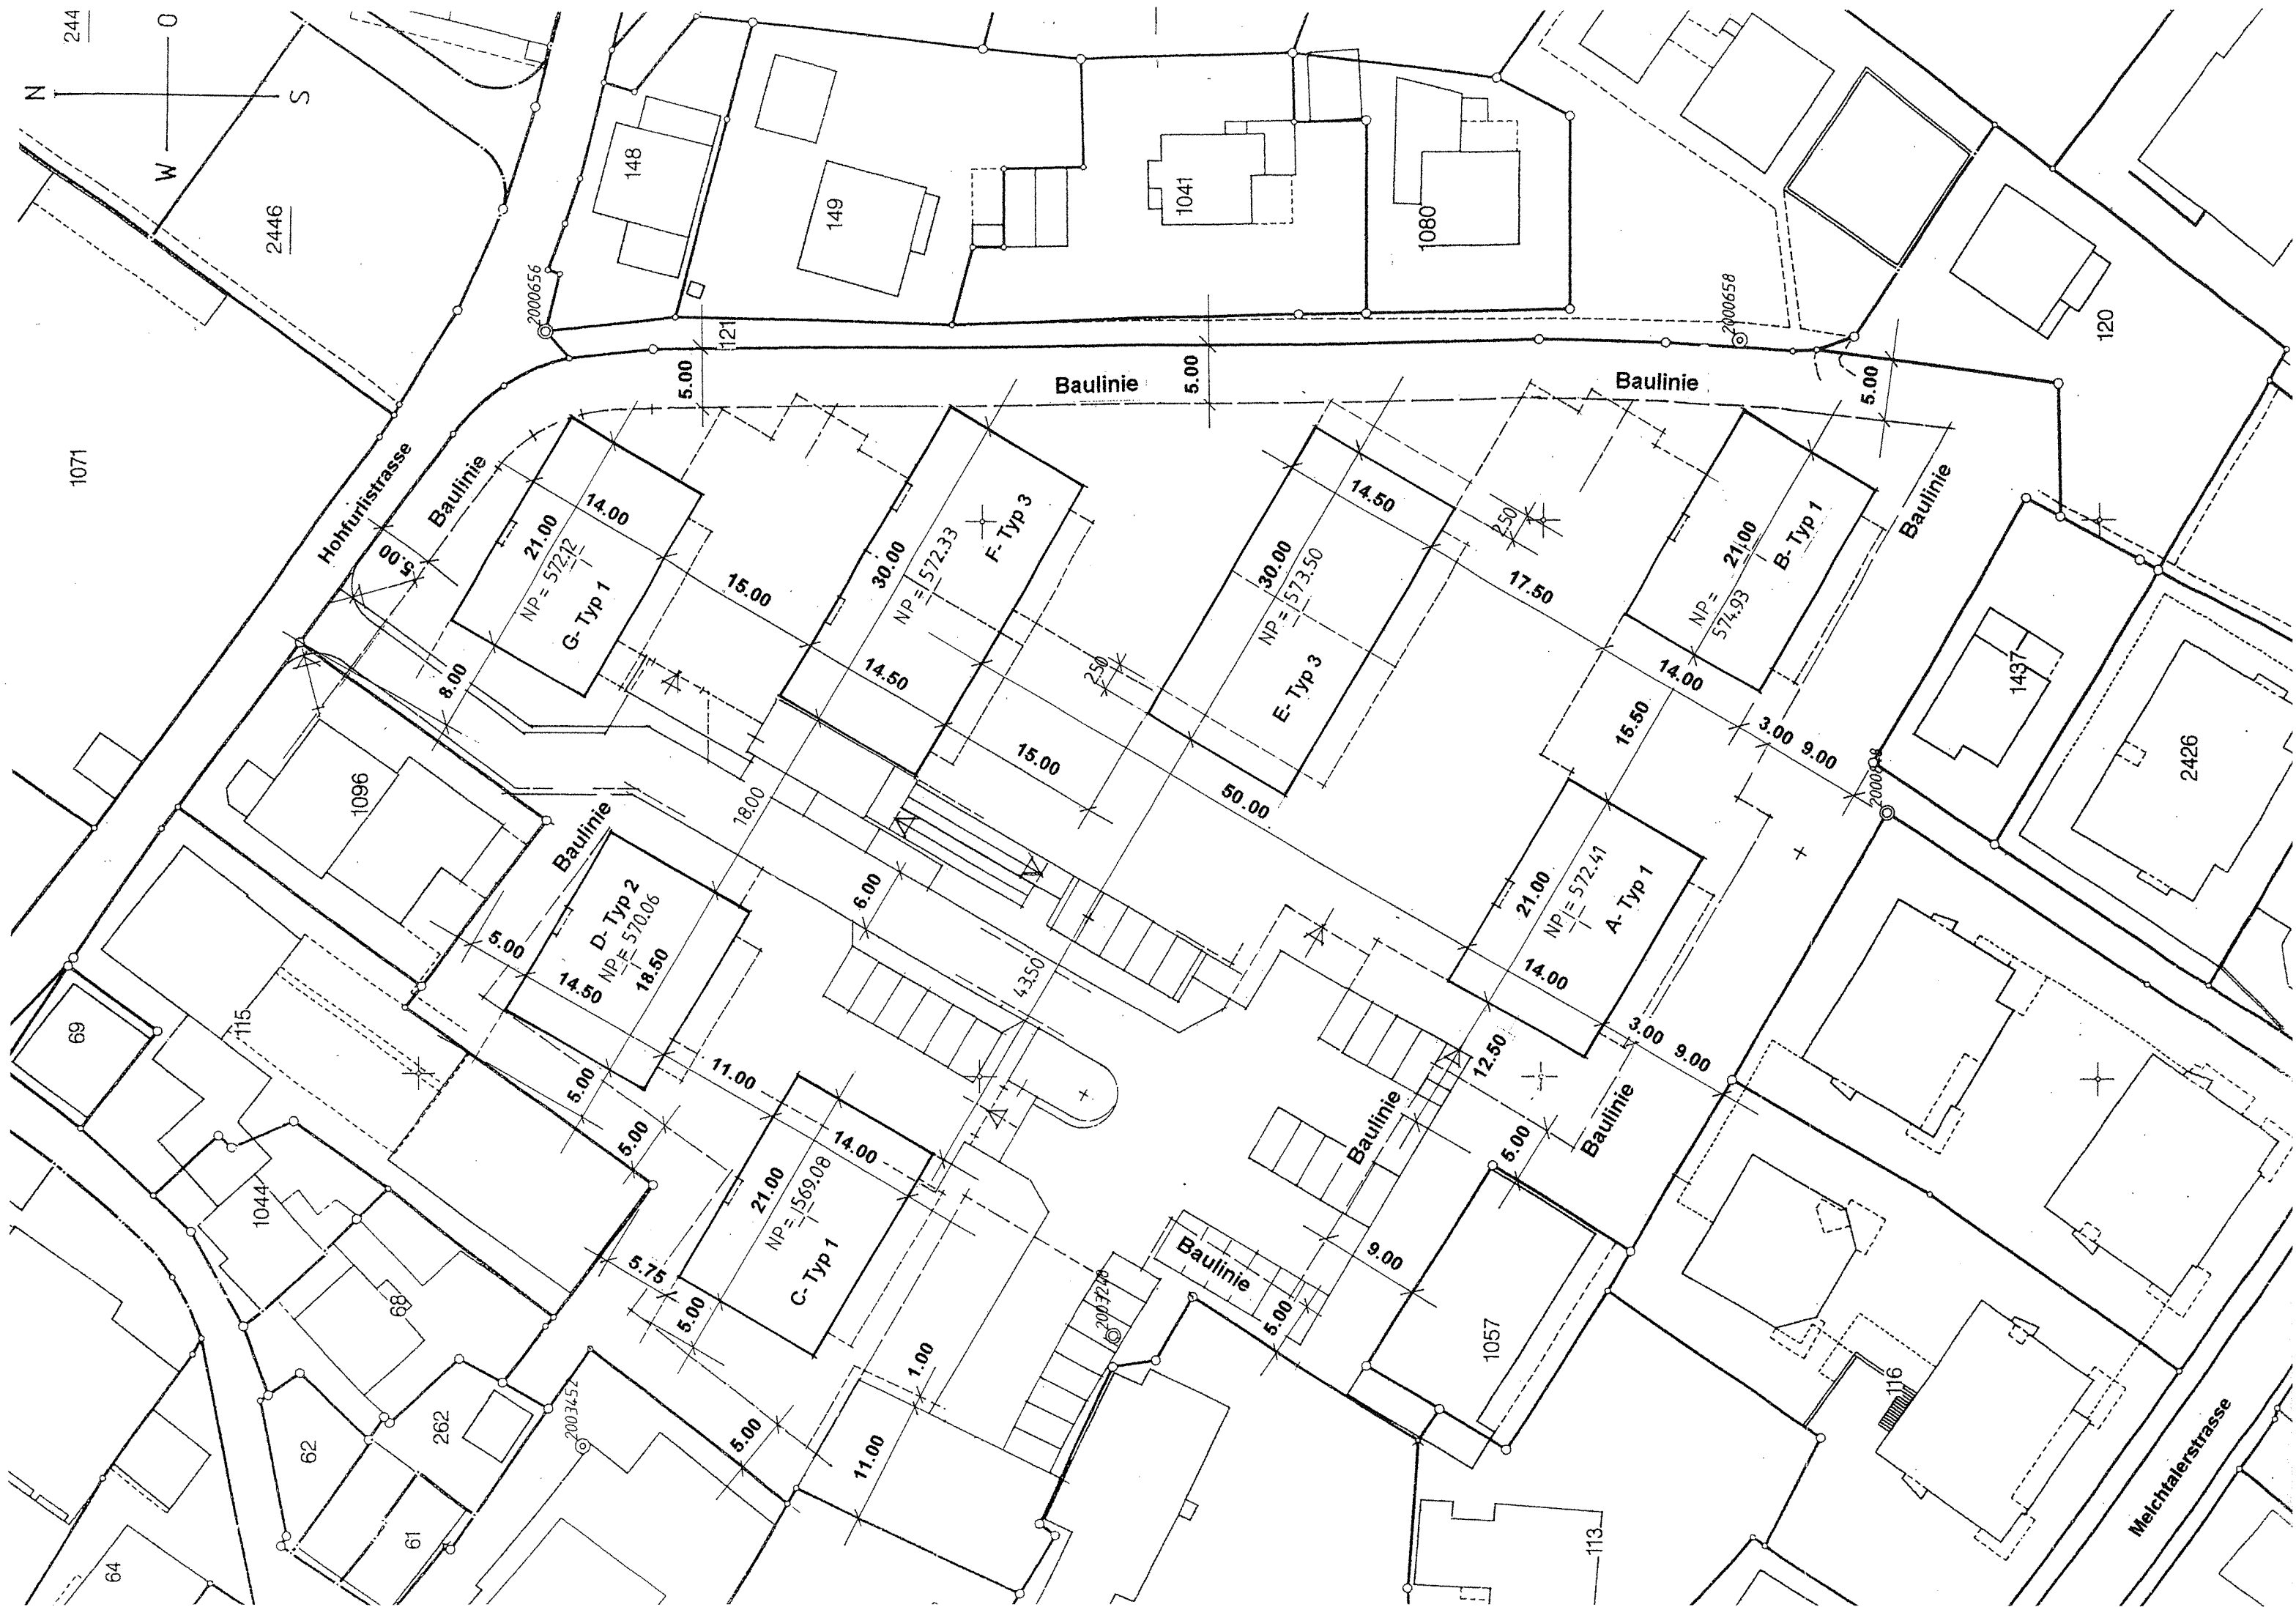

ALBERT RÖTHLIN ARCHITEKTURBÜRO
FLÜELISTRASSE 24 6064 KERNS
BÜRO 041 660 01 14 PRIVAT 041 660 00 81 FAX 041 661 03 06

QUARTIERPLAN

Brunnenmatt Parzelle Nr. 1945
6064 Kerns

Verkehrerschliessung UG- Ebene

Datum: 14. Febr. 2003 Mst. 1 : 500 Plan 45/03

Die Grundeigentümer;
Erbengemeinschaft Dr. Leo Egger-von Rotz,
bestehend aus:

Frieda Egger-von Rotz

Leonie Egger


Maria Magdalena Ganz-Egger

Monika Gubler-Egger

Andreas Egger-Hegglin

Der Gesuchsteller:

Der Planverfasser:

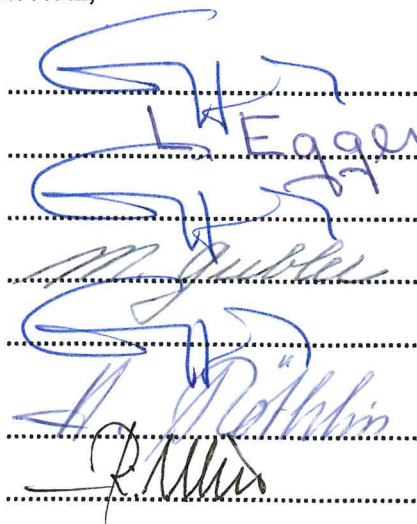


6064 Kerns,17. März 2003.....

Protokollauszug gilt als
integrierender Bestand-
teil dieser Bewilligung

Unter heutigem Datum vom
Einwohnergemeinderat Kerns
genehmigt:
Kerns, 20. OKT. 2003

Im Namen des Einwohnergemeinderates Kerns
Der Präsident: Der Gemeindeschreiber:

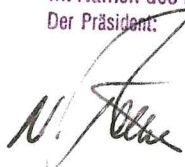





ALBERT RÖTHLIN ARCHITEKTURBÜRO

FLÜELISTRASSE 24 6064 KERNS
BÜRO 041 660 01 14 PRIVAT 041 660 00 81 FAX 041 661 03 06

QUARTIERPLAN

**Brunnenmatt Parzelle Nr. 1945
6064 Kerns**

Gestaltungsplan

Datum: 14. Febr. 2003 Mst. 1 : 500 Plan 45/04

Die Grundeigentümer;
Erbengemeinschaft Dr. Leo Egger-von Rotz,
bestehend aus:

Frieda Egger-von Rotz

Leonie Egger


Maria Magdalena Ganz-Egger

Monika Gubler-Egger

Andreas Egger-Hegglin

Der Gesuchsteller:

Der Planverfasser:

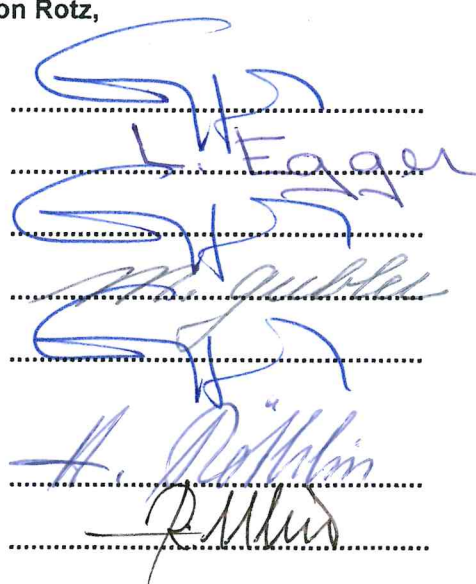

6064 Kerns,17. März 2003.....

Unter heutigem Datum vom
Einwohnergemeinderat Kerns
genehmigt:


Kerns,

20. OKT. 2003

Im Namen des Einwohnergemeinderates Kerns
Der Präsident: Der Gemeindeschreiber:



Protokollauszug gilt als
integrierender Bestand-
teil dieser Bewilligung

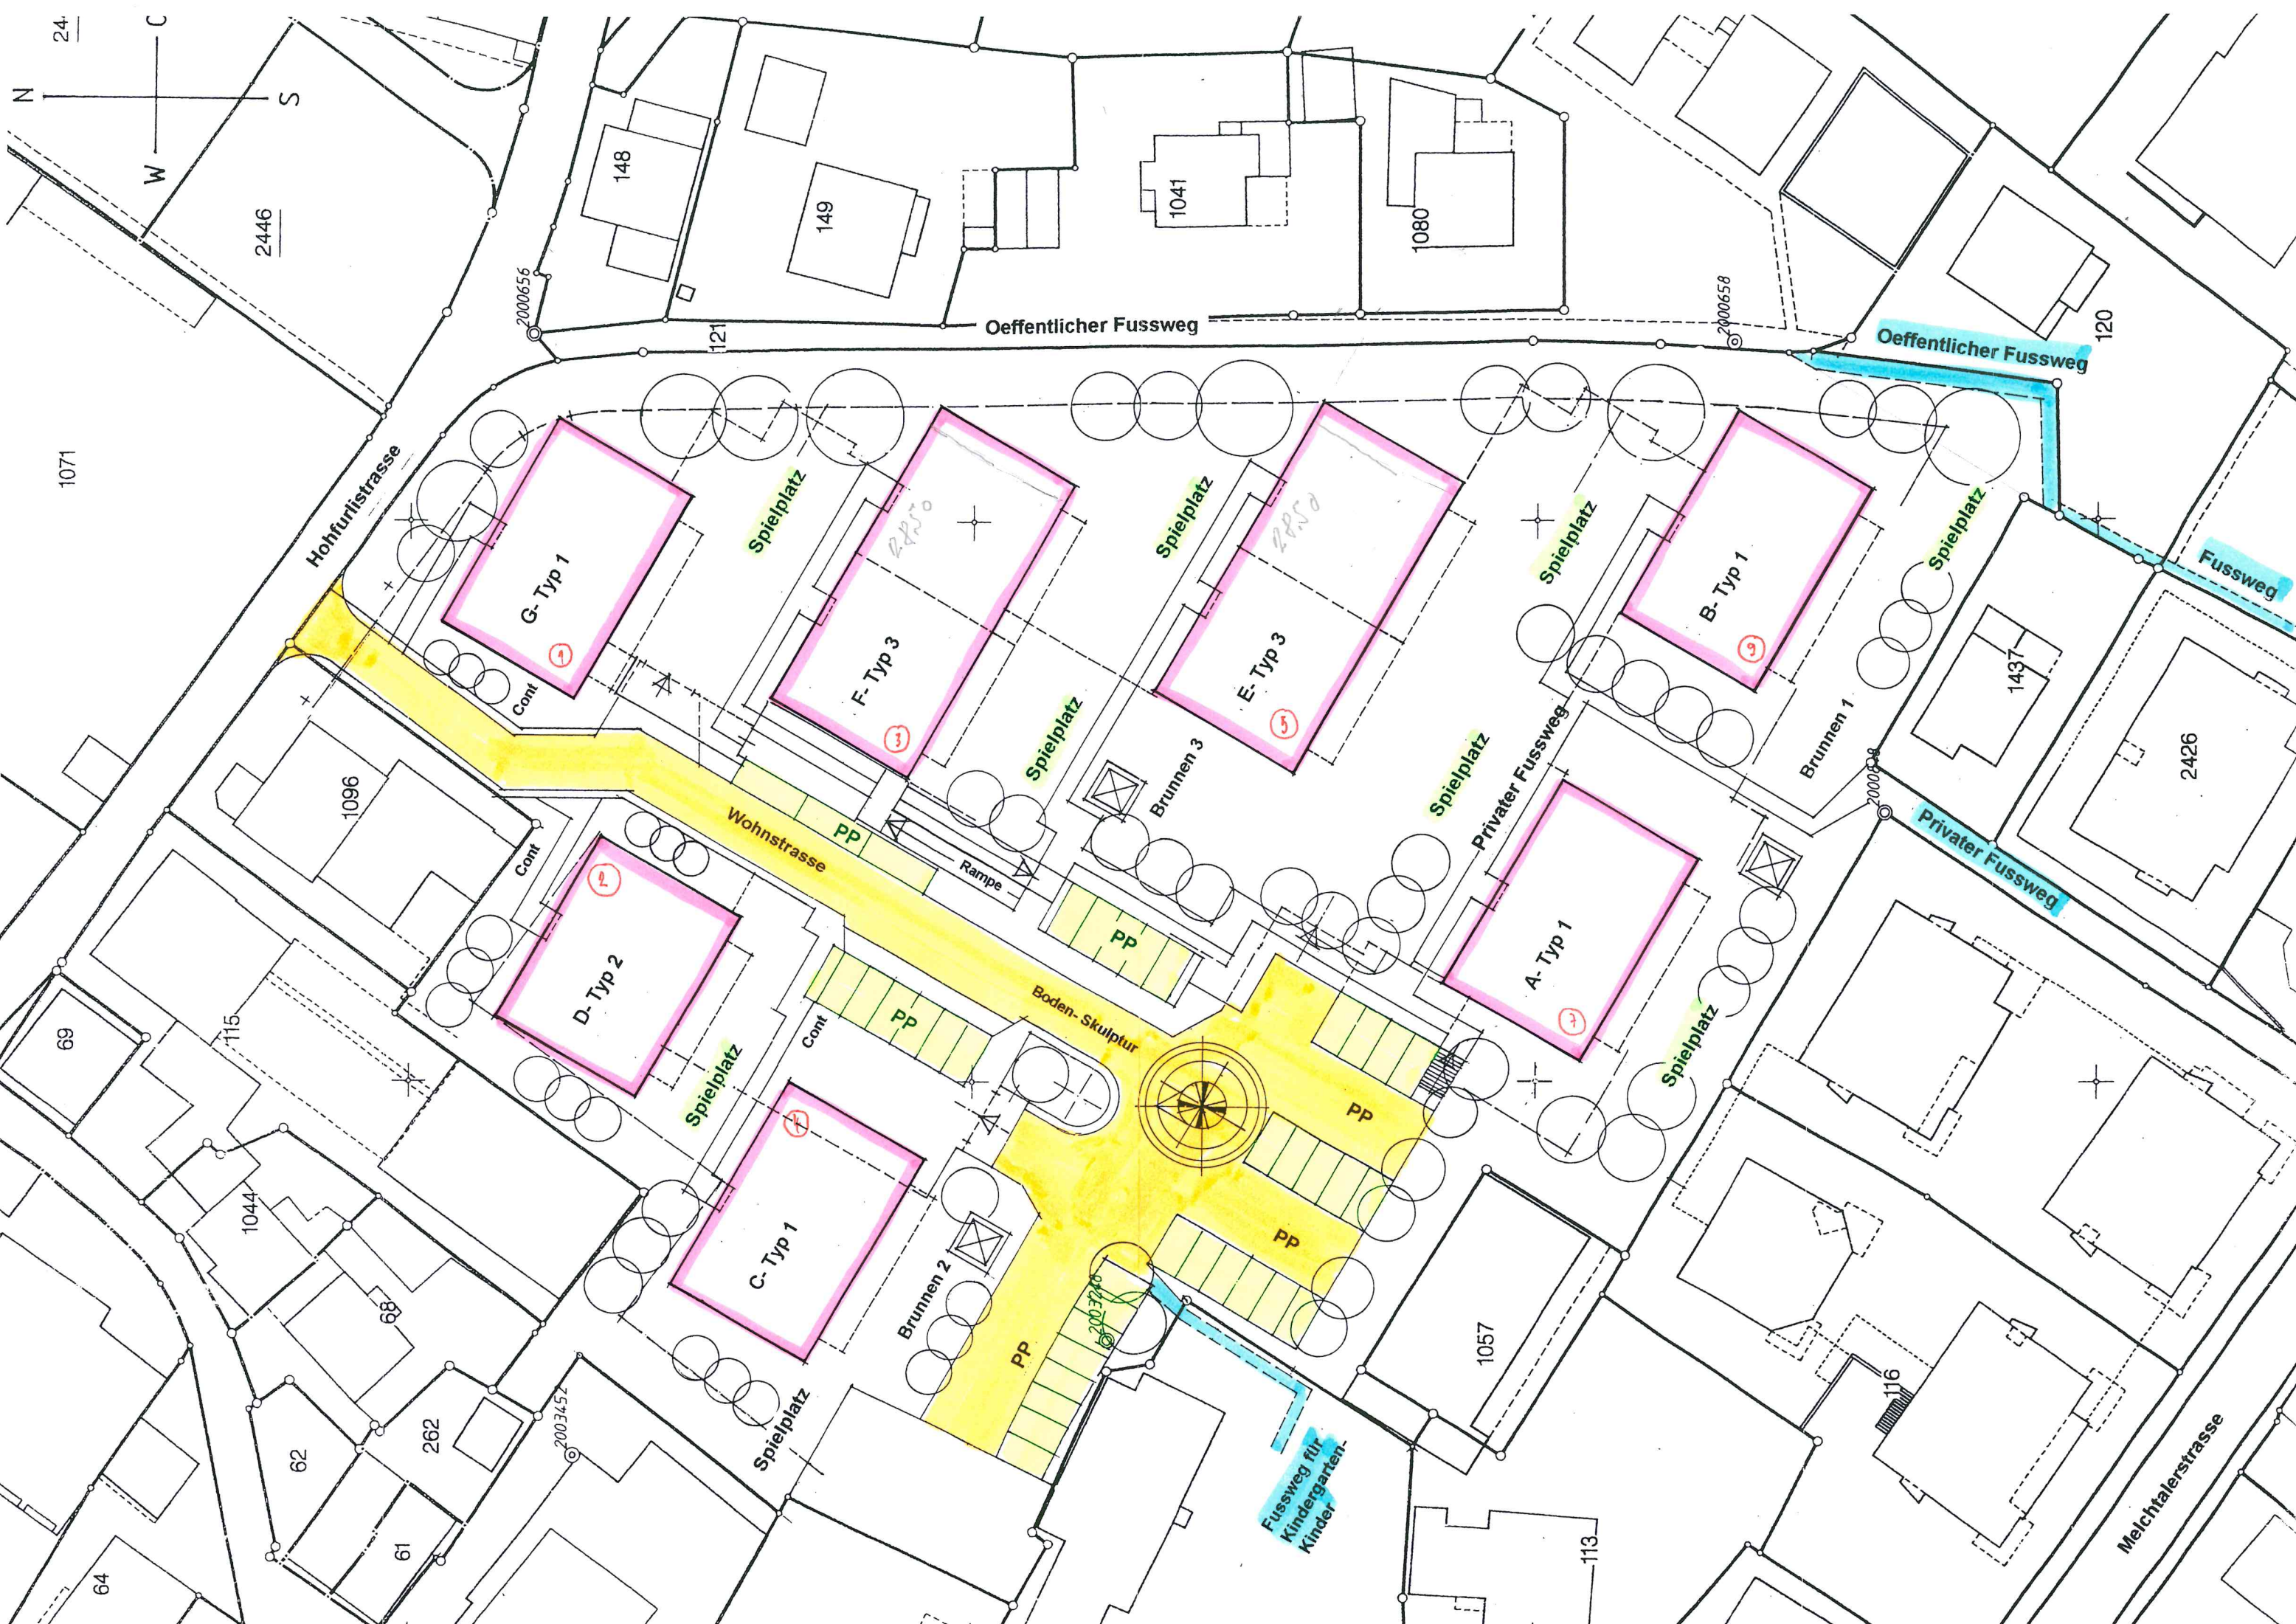

QUARTIERPLAN

Brunnenmatt Parzelle Nr. 1945
6064 Kerns

Situation Attika- Ebene

Datum: 14. Febr. 2003 Mst. 1 : 500 Plan 45/05

Die Grundeigentümer;
Erbengemeinschaft Dr. Leo Egger-von Rotz,
bestehend aus:

Frieda Egger-von Rotz

Leonie Egger

Maria Magdalena Ganz-Egger

Monika Gubler-Egger


Andreas Egger-Hegglin

Der Gesuchsteller:

Der Planverfasser:

6064 Kerns,17. März 2003.....


Protokollauszug gilt als
integrierender Bestand-
teil dieser Bewilligung

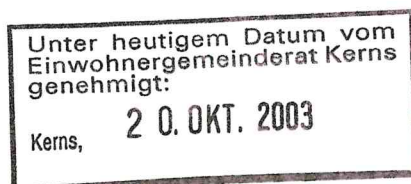

Im Namen des Einwohnergemeinderates Kerns
Der Präsident: Der Gemeindeschreiber:

N. Röthlin

[Signature]

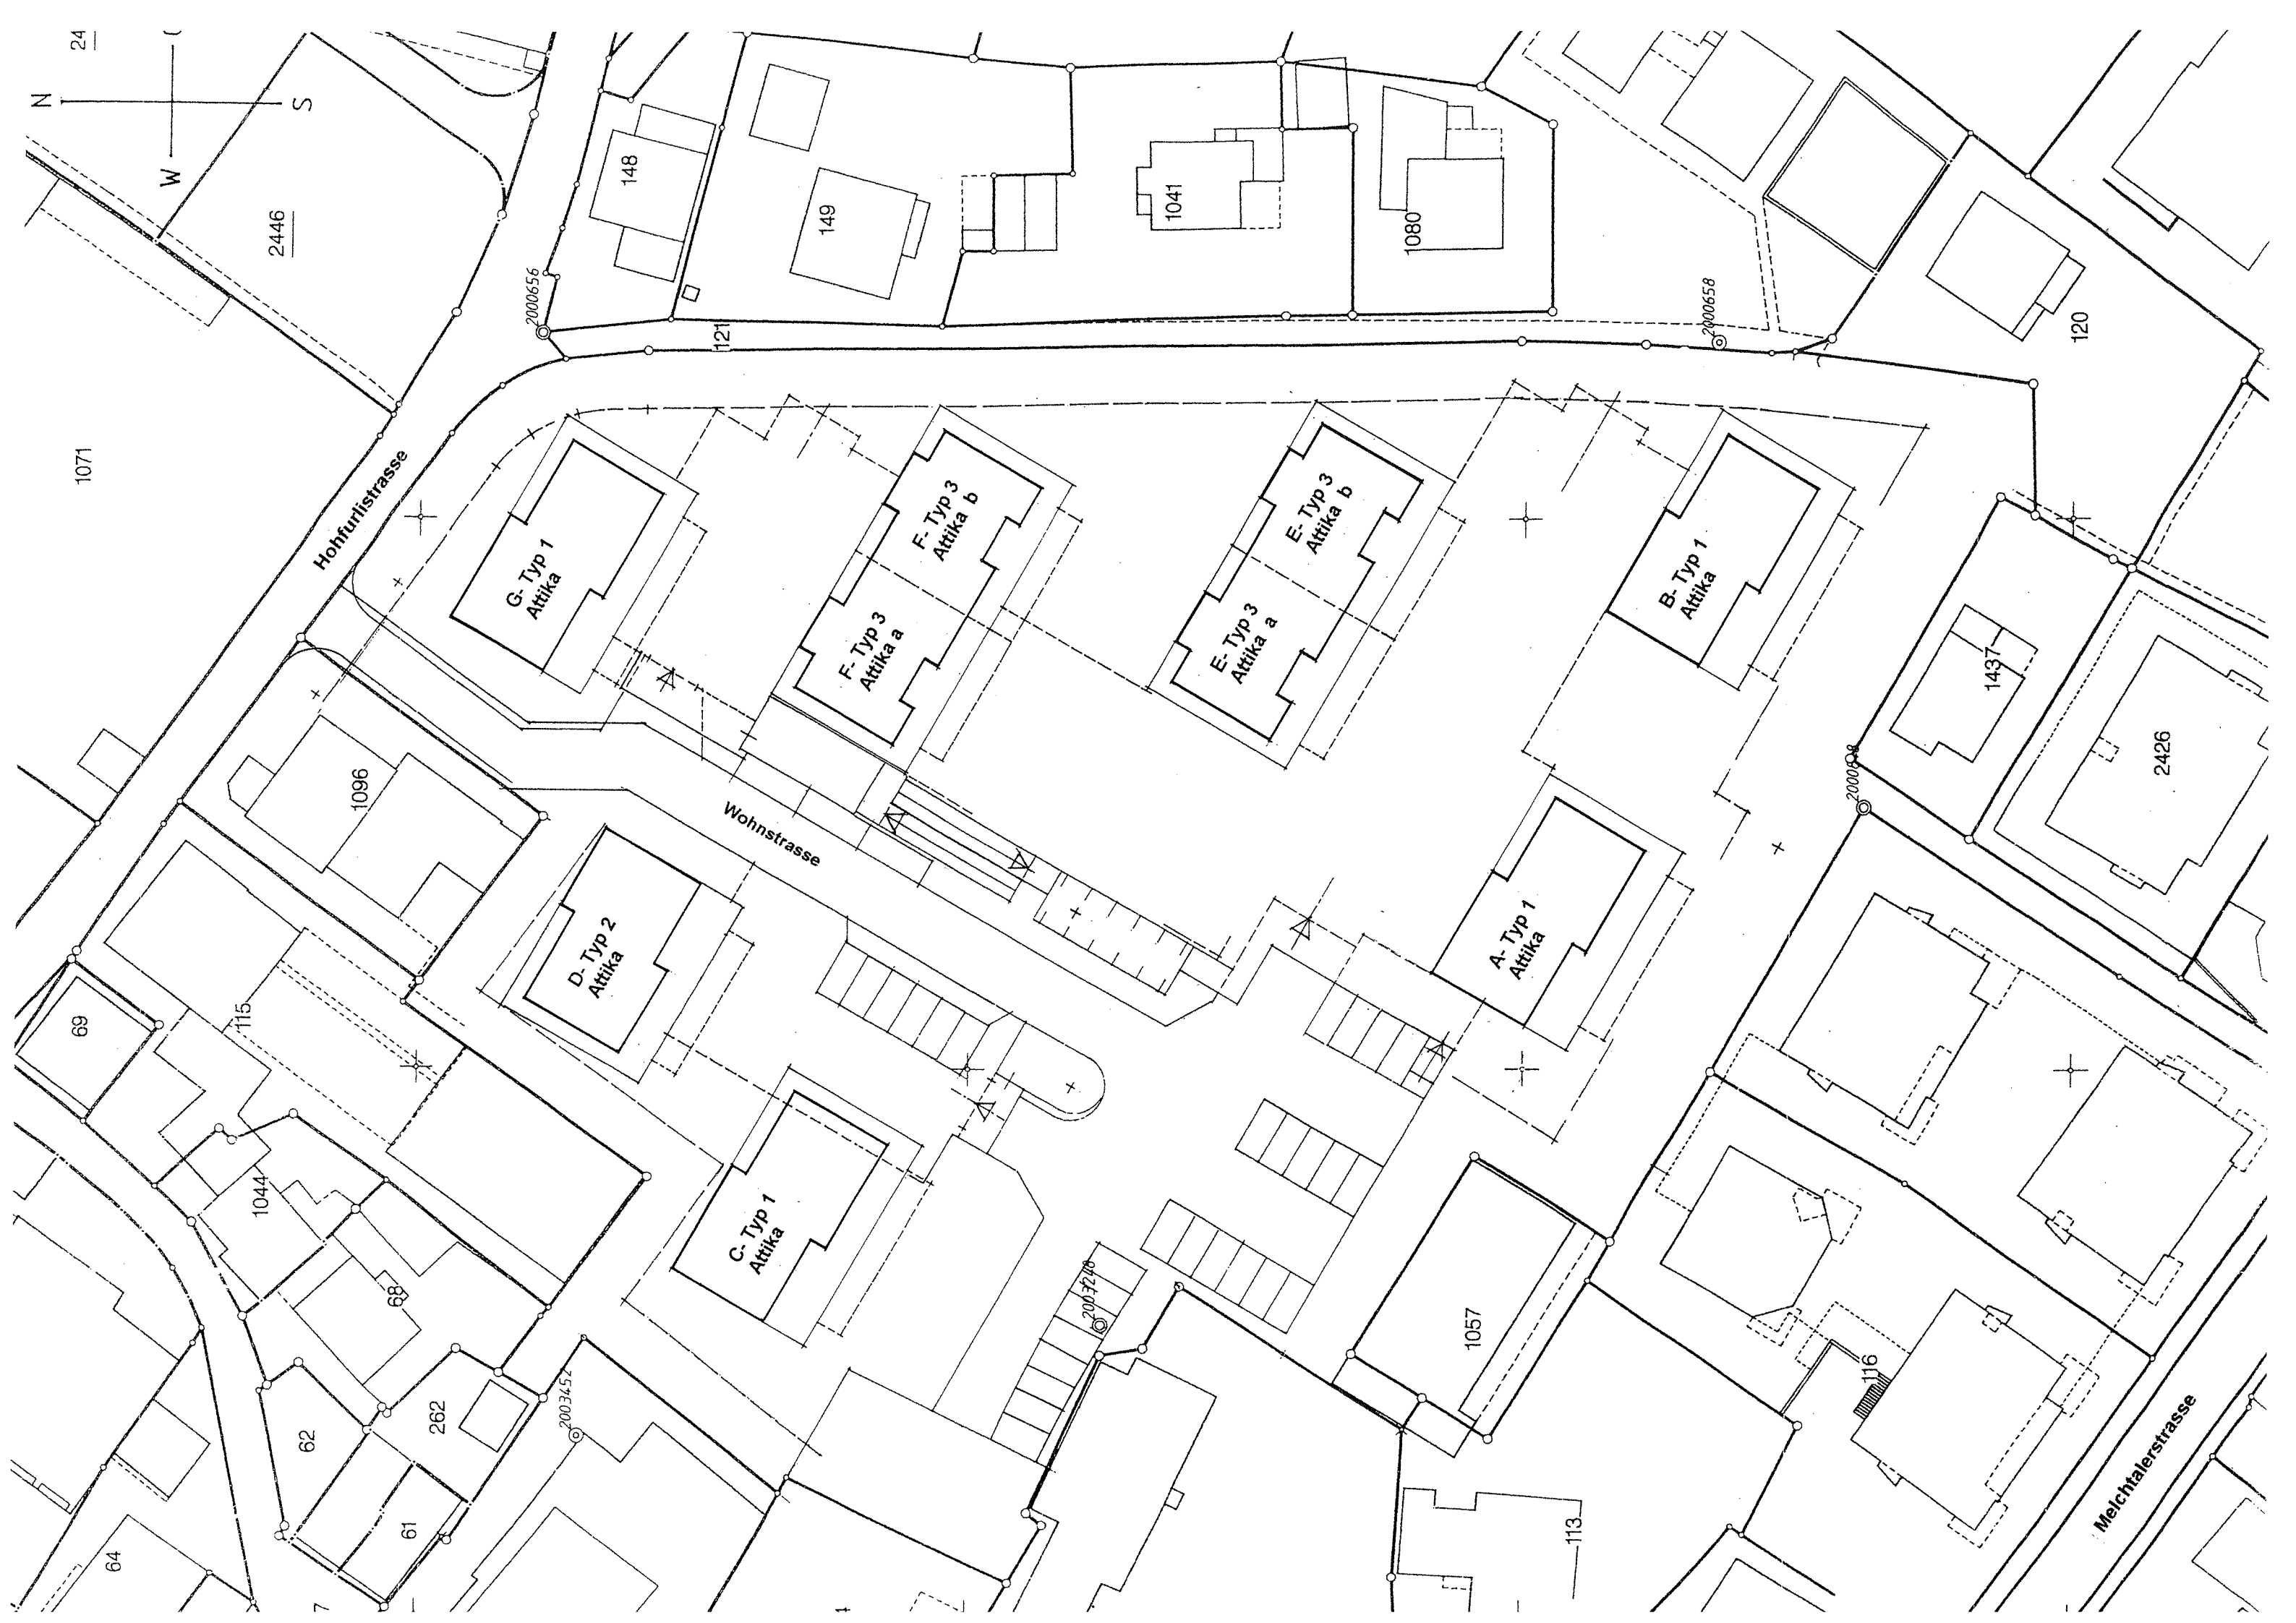

QUARTIERPLAN

Brunnenmatt Parzelle Nr. 1945
6064 Kerns

Nutzungsplan

Datum: 14. Febr. 2003 Mst. 1 : 500 Plan 45/06

Die Grundeigentümer;
Erbengemeinschaft Dr. Leo Egger-von Rotz,
bestehend aus:

Frieda Egger-von Rotz

Leonie Egger


Maria Magdalena Ganz-Egger

Monika Gubler-Egger

Andreas Egger-Hegglin

Der Gesuchsteller:

Der Planverfasser:

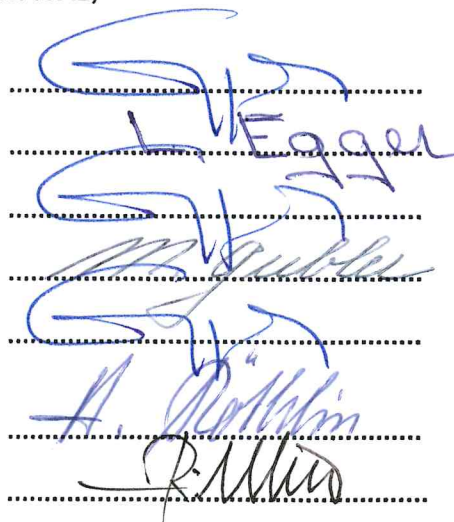

6064 Kerns, 17. März 2003

Protokollauszug gilt als
integrierender Bestand-
teil dieser Bewilligung


Unter heutigem Datum vom
Einwohnergemeinderat Kerns
genehmigt:

Kerns, 20. OKT. 2003

Im Namen des Einwohnergemeinderates Kerns
Der Präsident: Der Gemeindeschreiber:





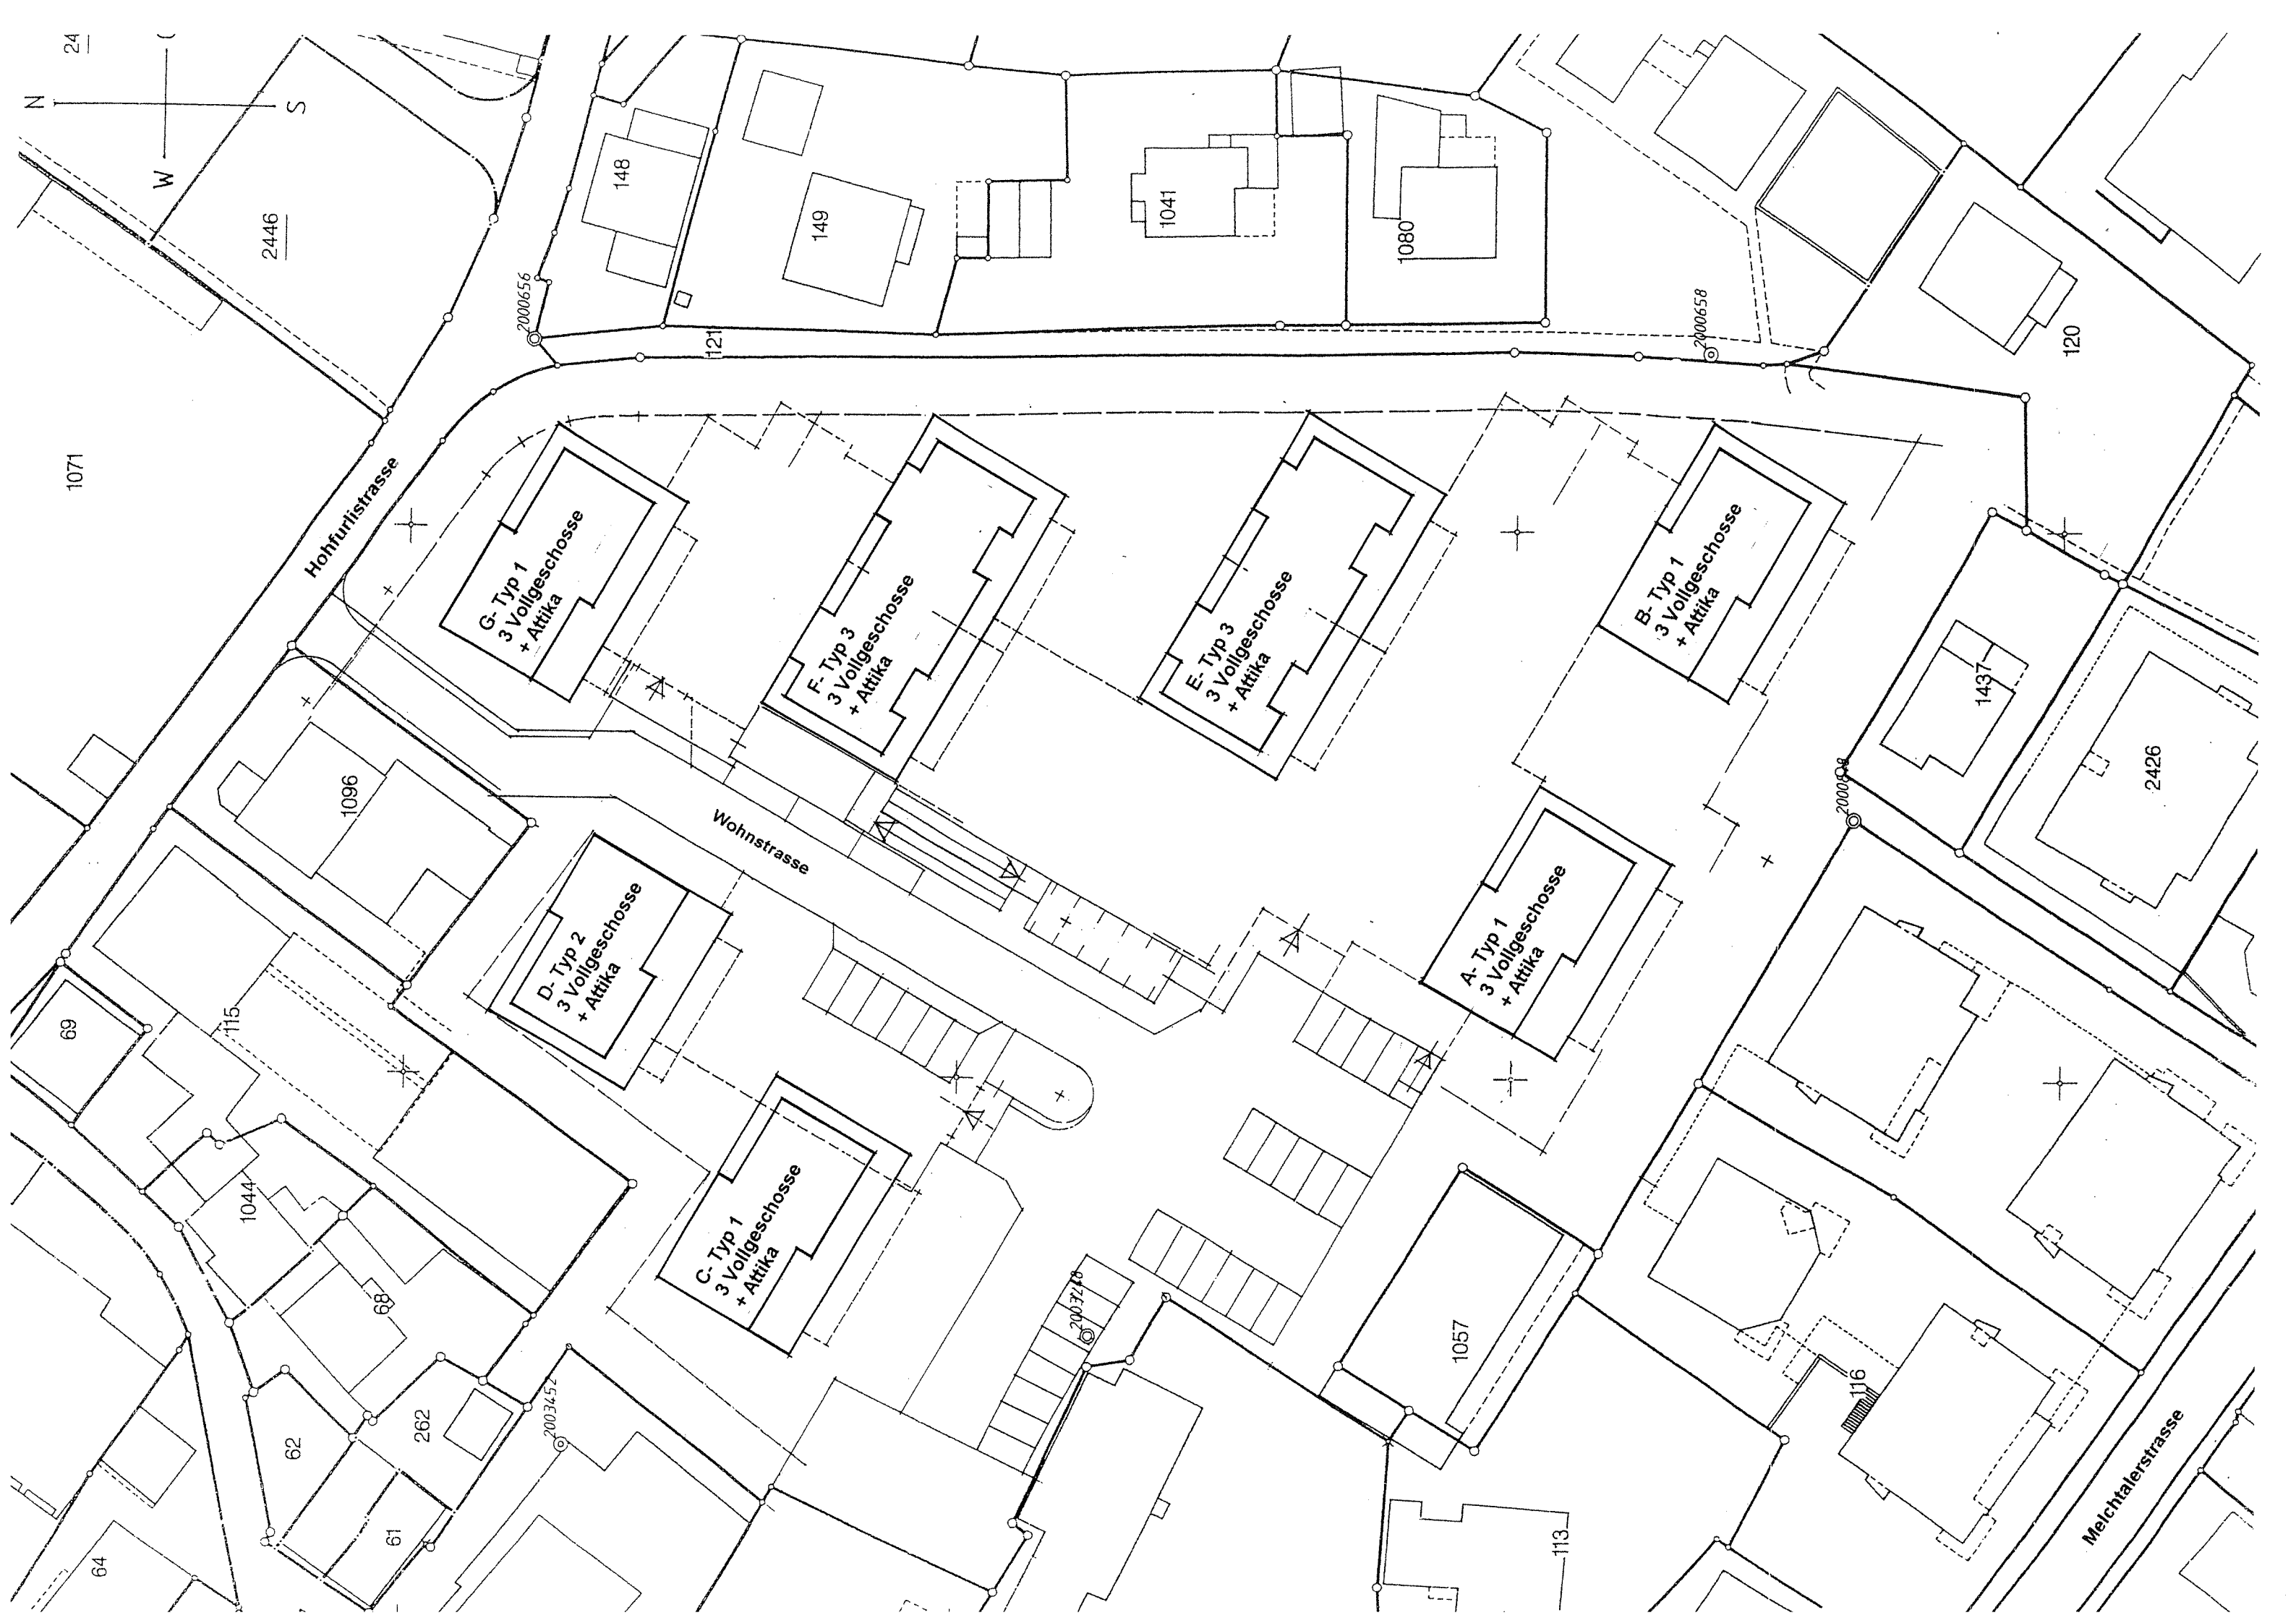

ALBERT RÖTHLIN ARCHITEKTURBÜRO

FLÜELISTRASSE 24 6064 KERNS
BÜRO 041 660 01 14 PRIVAT 041 660 00 81 FAX 041 661 03 06

QUARTIERPLAN

Brunnenmatt Parzelle Nr. 1945
6064 Kerns

Schnittplan a - a Typ 1

Datum: 14. Febr. 2003 Mst. 1 : 100 Plan 45/07

Protokollauszug gilt als
integrierender Bestand-
teil dieser Bewilligung

Unter heutigem Datum vom
Einwohnergemeinderat Kerns
genehmigt:

Kerns, 2 O. OKT. 2003

Im Namen des Einwohnergemeinderates Kerns
Der Präsident: Der Gemeindeschreiber:

N. Rothlin

[Signature]

Die Grundeigentümer;
Erbengemeinschaft Dr. Leo Egger-von Rotz,
bestehend aus:

Frieda Egger-von Rotz

Leonie Egger

Maria Magdalena Ganz-Egger

Monika Gubler-Egger


Andreas Egger-Hegglin

Der Gesuchsteller:

Der Planverfasser:

[Signature]
.....
L. Egger
.....
[Signature]
.....
[Signature]
.....
[Signature]
.....
A. Rothlin
.....
[Signature]
.....

6064 Kerns, 17. März 2003

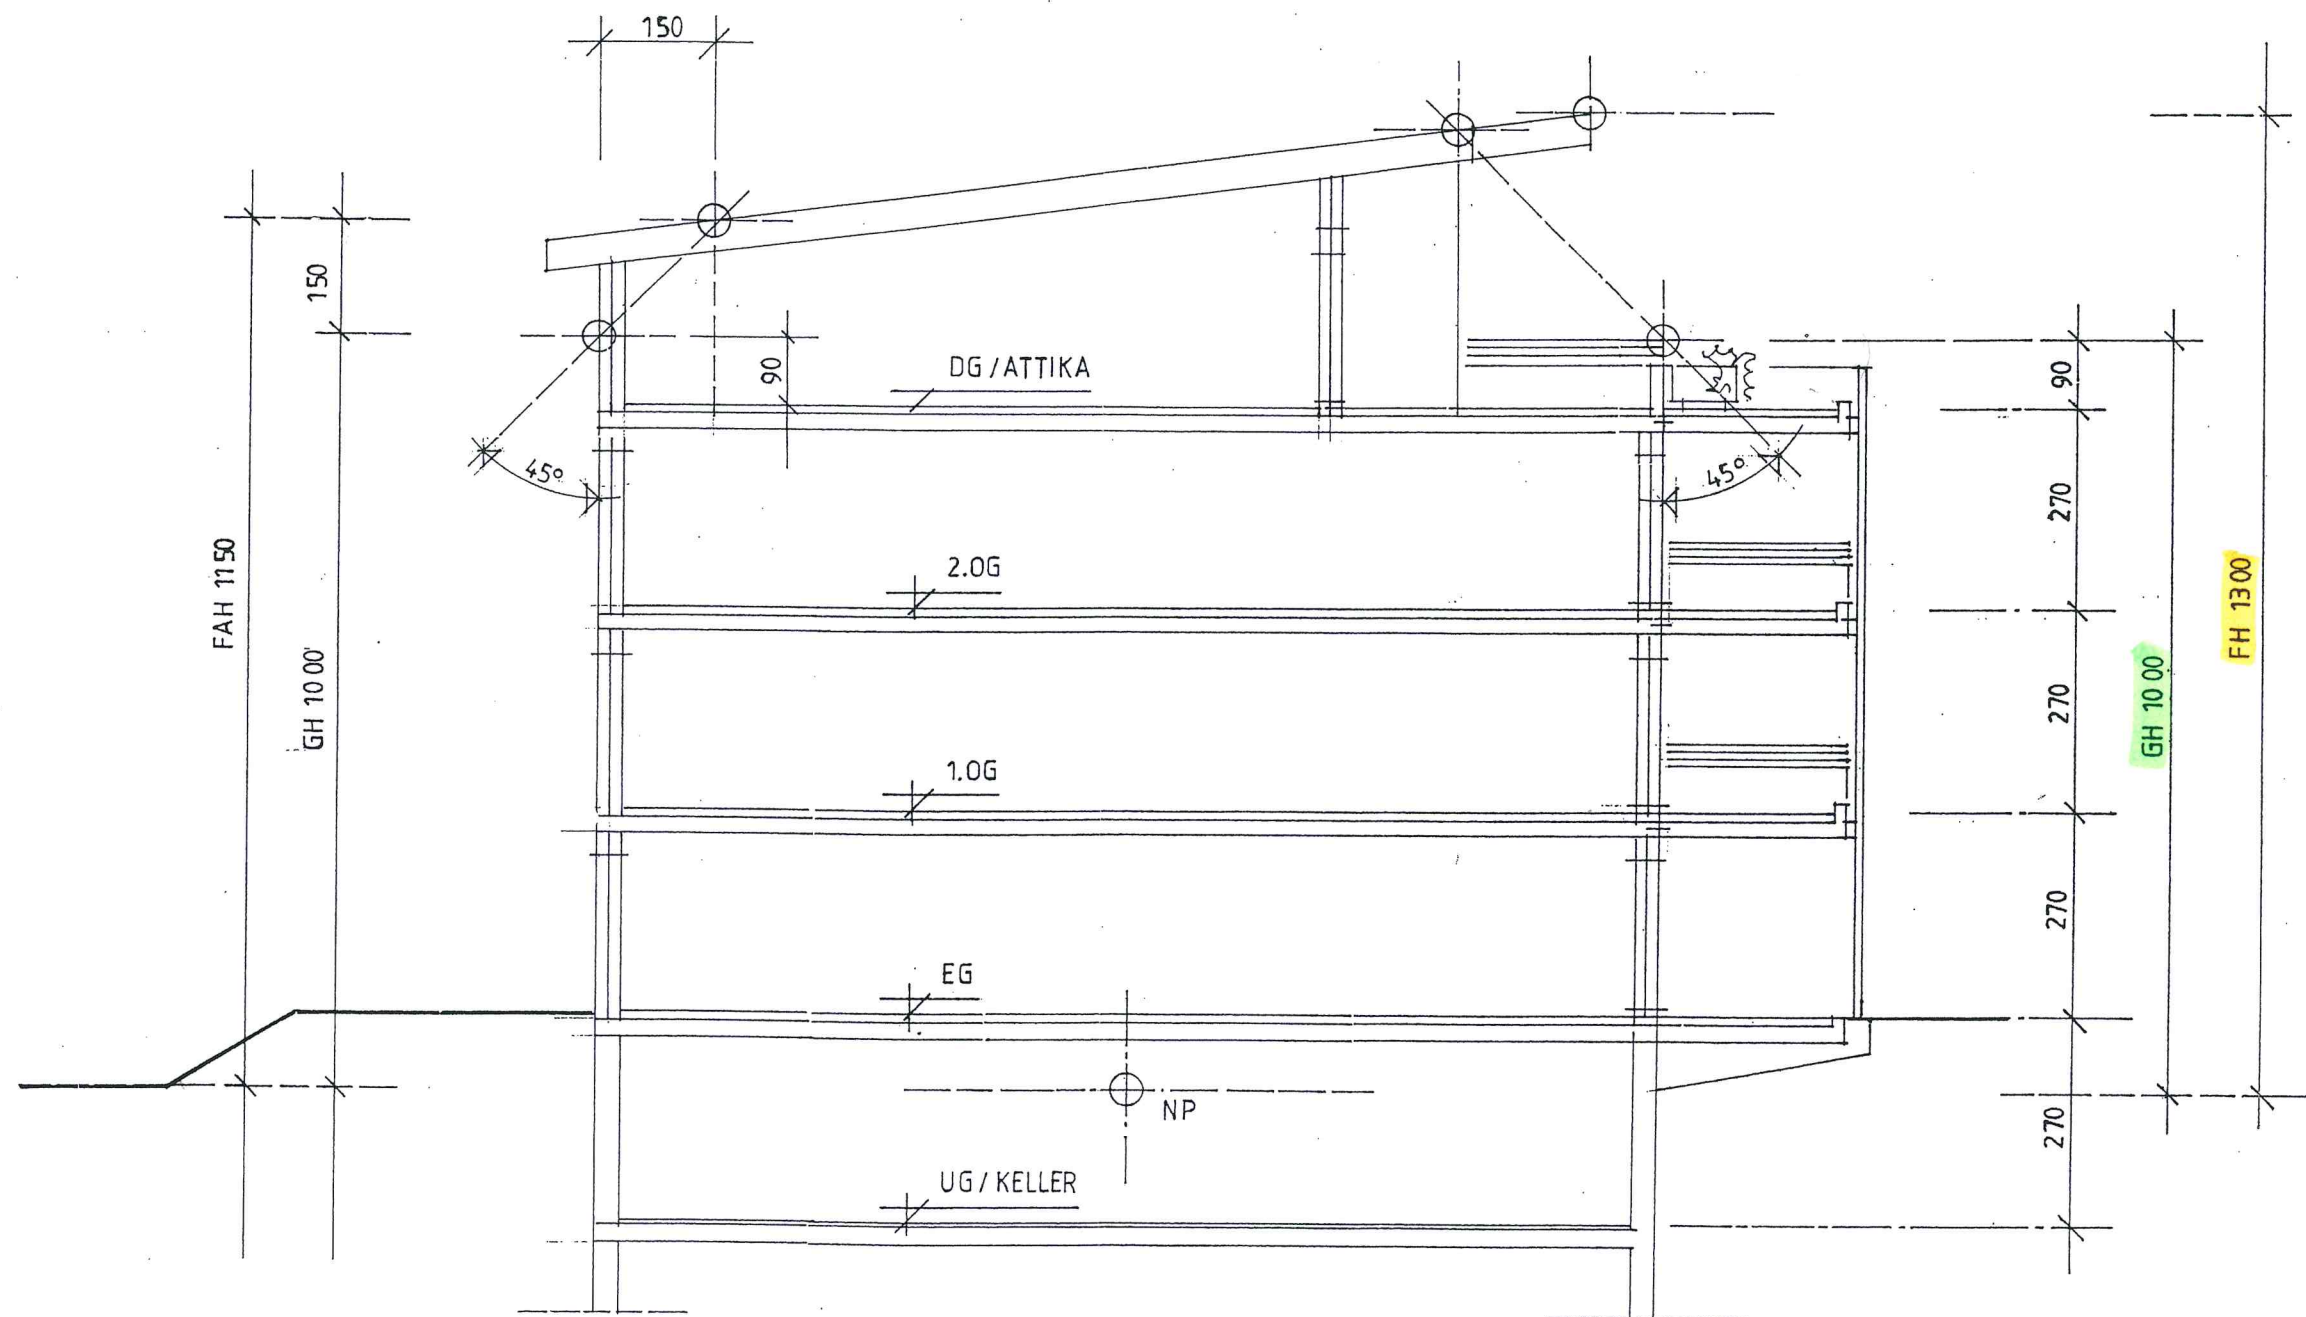

SCHNITT MST. 1=100

QUARTIERPLAN

Brunnenmatt Parzelle Nr. 1945
6064 Kerns

Schnittplan b - b Typ 1

Datum: 14. Febr. 2003 Mst. 1 : 100 Plan 45/08

Protokollauszug gilt als
integrierender Bestand-
teil dieser Bewilligung

Unter heutigem Datum vom
Einwohnergemeinderat Kerns
genehmigt:

Kerns, 20. OKT. 2003

Im Namen des Einwohnergemeinderates Kerns
Der Präsident: Der Gemeindevorsteher:

Die Grundeigentümer;
Erbengemeinschaft Dr. Leo Egger-von Rotz,
bestehend aus:

Frieda Egger-von Rotz

Leonie Egger

Maria Magdalena Ganz-Egger


Monika Gubler-Egger

Andreas Egger-Hegglin

Der Gesuchsteller:

Der Planverfasser:

6064 Kerns, 17. März 2003

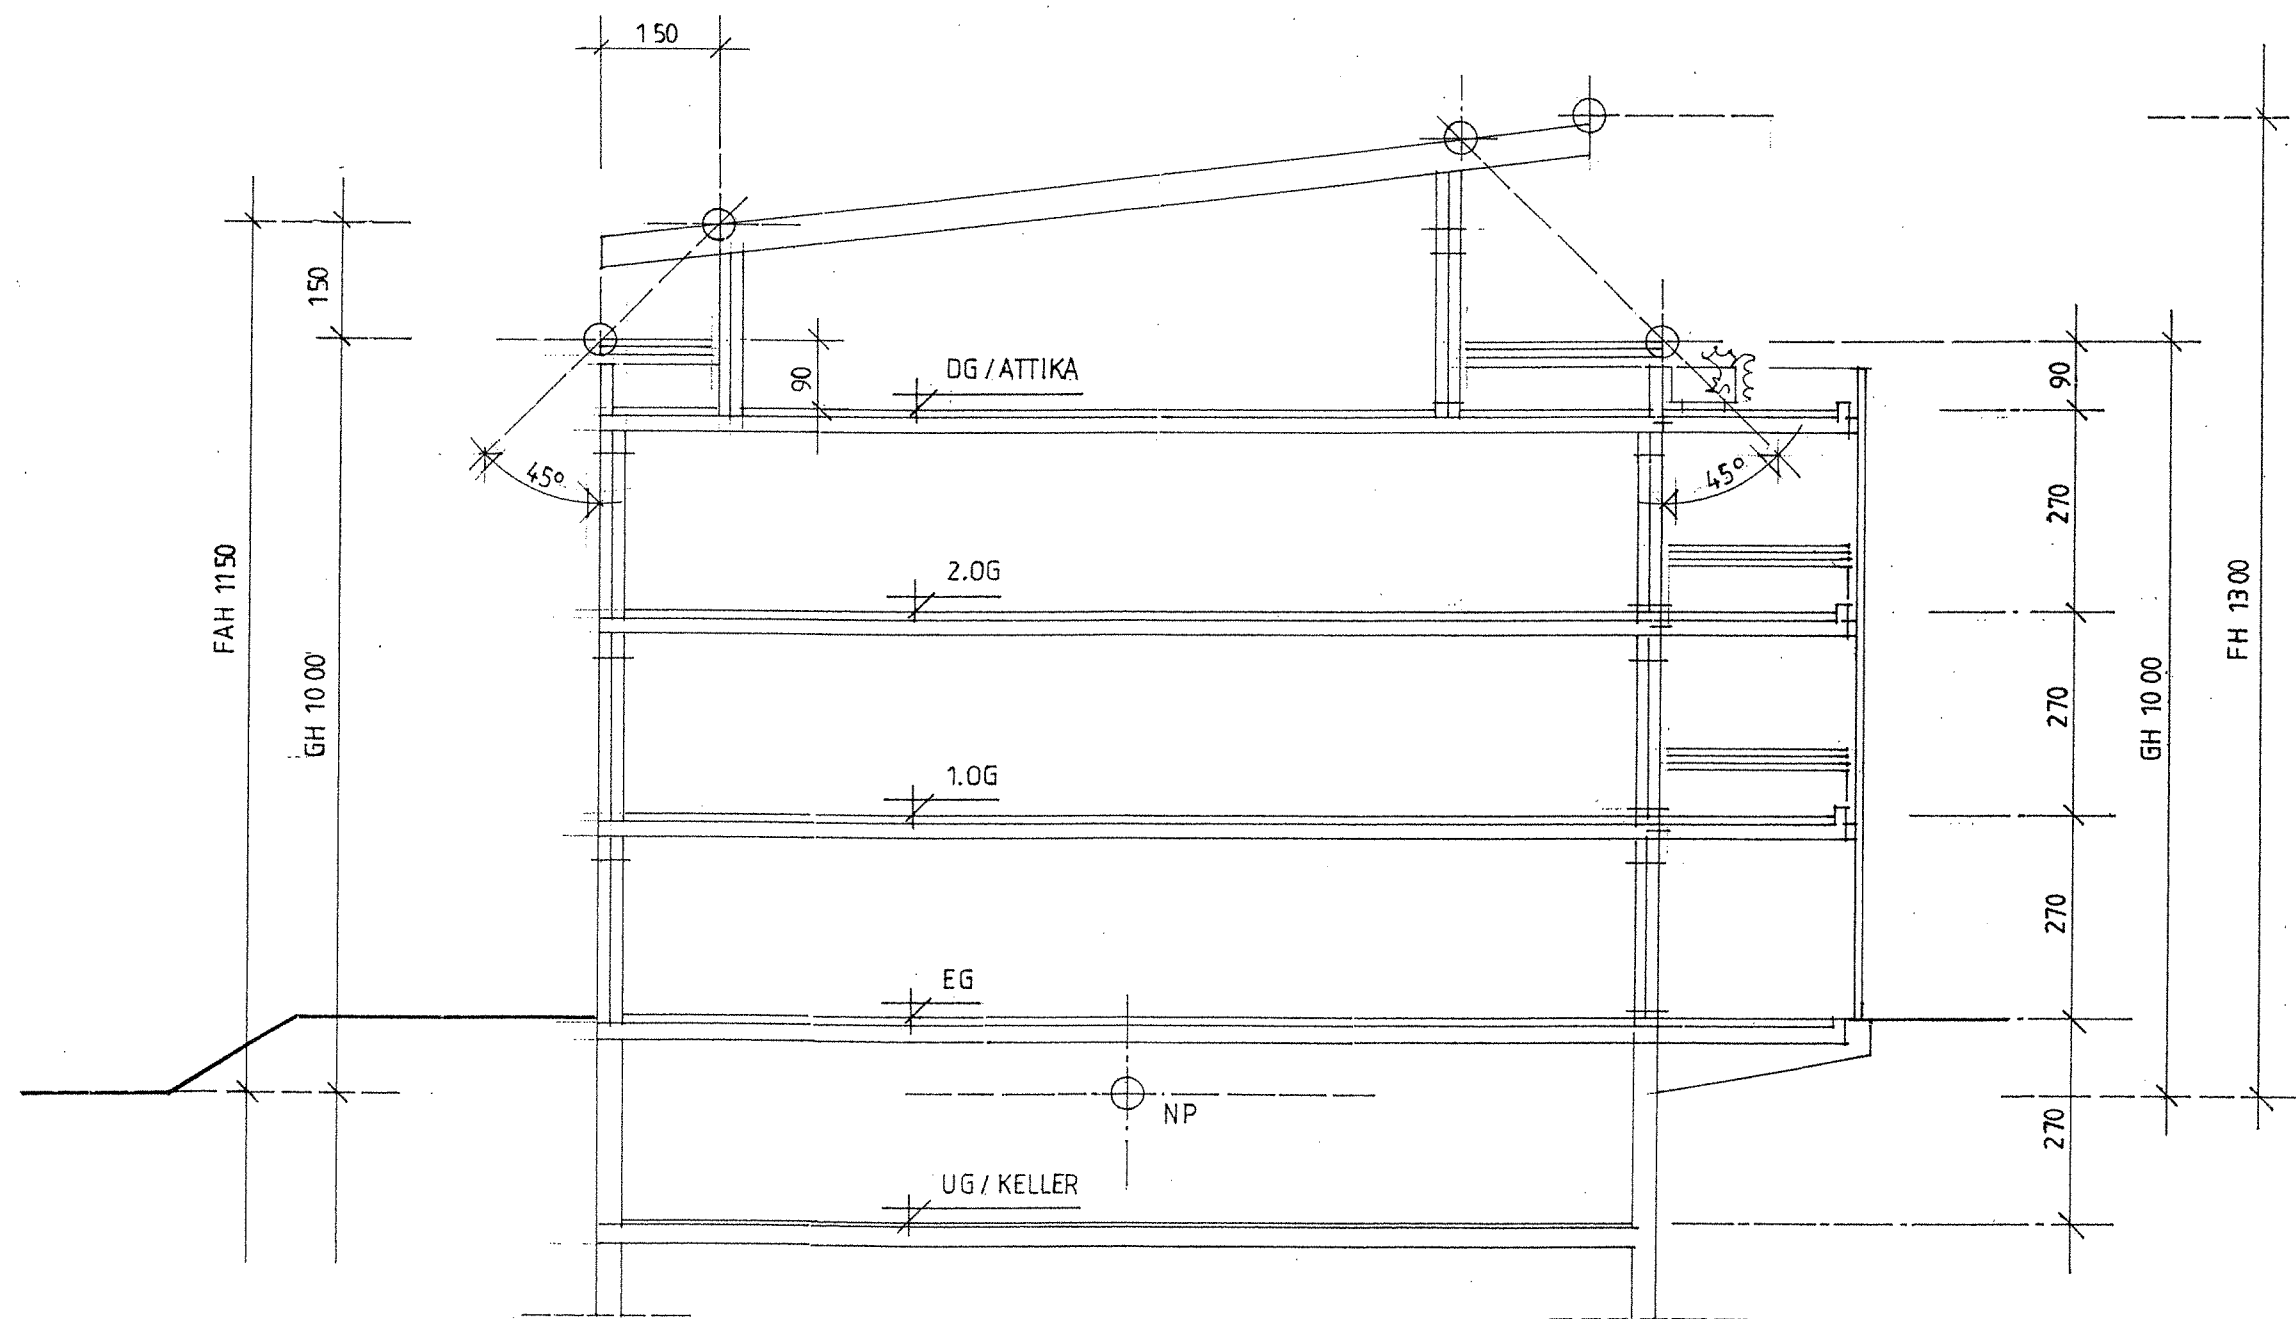

SCHNITT MST. 1=100