

22. NOV 2004

Protokollauszug gilt als
integrierender Bestand-
teil dieser Bewilligung

Unter heutigem Datum vom
Einwohnergemeinderat Kerns
genehmigt:

Kerns, 22. NOV. 2004

Unter heutigem Datum vom
Einwohnergemeinderat Kerns
genehmigt:

Kerns, 22. NOV. 2004

Protokollauszug gilt als
integrierender Bestand-
teil dieser Bewilligung

Die Grundeigentümer:

1. Erbgemeinschaft Dr. Leo Egger - von Rotz, vertreten durch
Andreas Egger - Hegglin

2. alpnaCH Immo, AlpnaCH Norm-Schränkelemente AG
6055 Allpach Dorf

Der Architekt:

Albert Röthlin Architekturbüro, Flühlstrasse 24
6064 Kerns

Der Gesuchsteller:

alpnaCH Immo, AlpnaCH Norm-Schränkelemente AG
6055 Allpach Dorf


Quartierplan 1:500

Planänderung. Datum 11.10.2004

Brunnenmatt Parzelle 1945, 2508, 2509 + 2510
6064 Kerns

Baulinienplan Nr. 02

Bauabstände und Baumasse

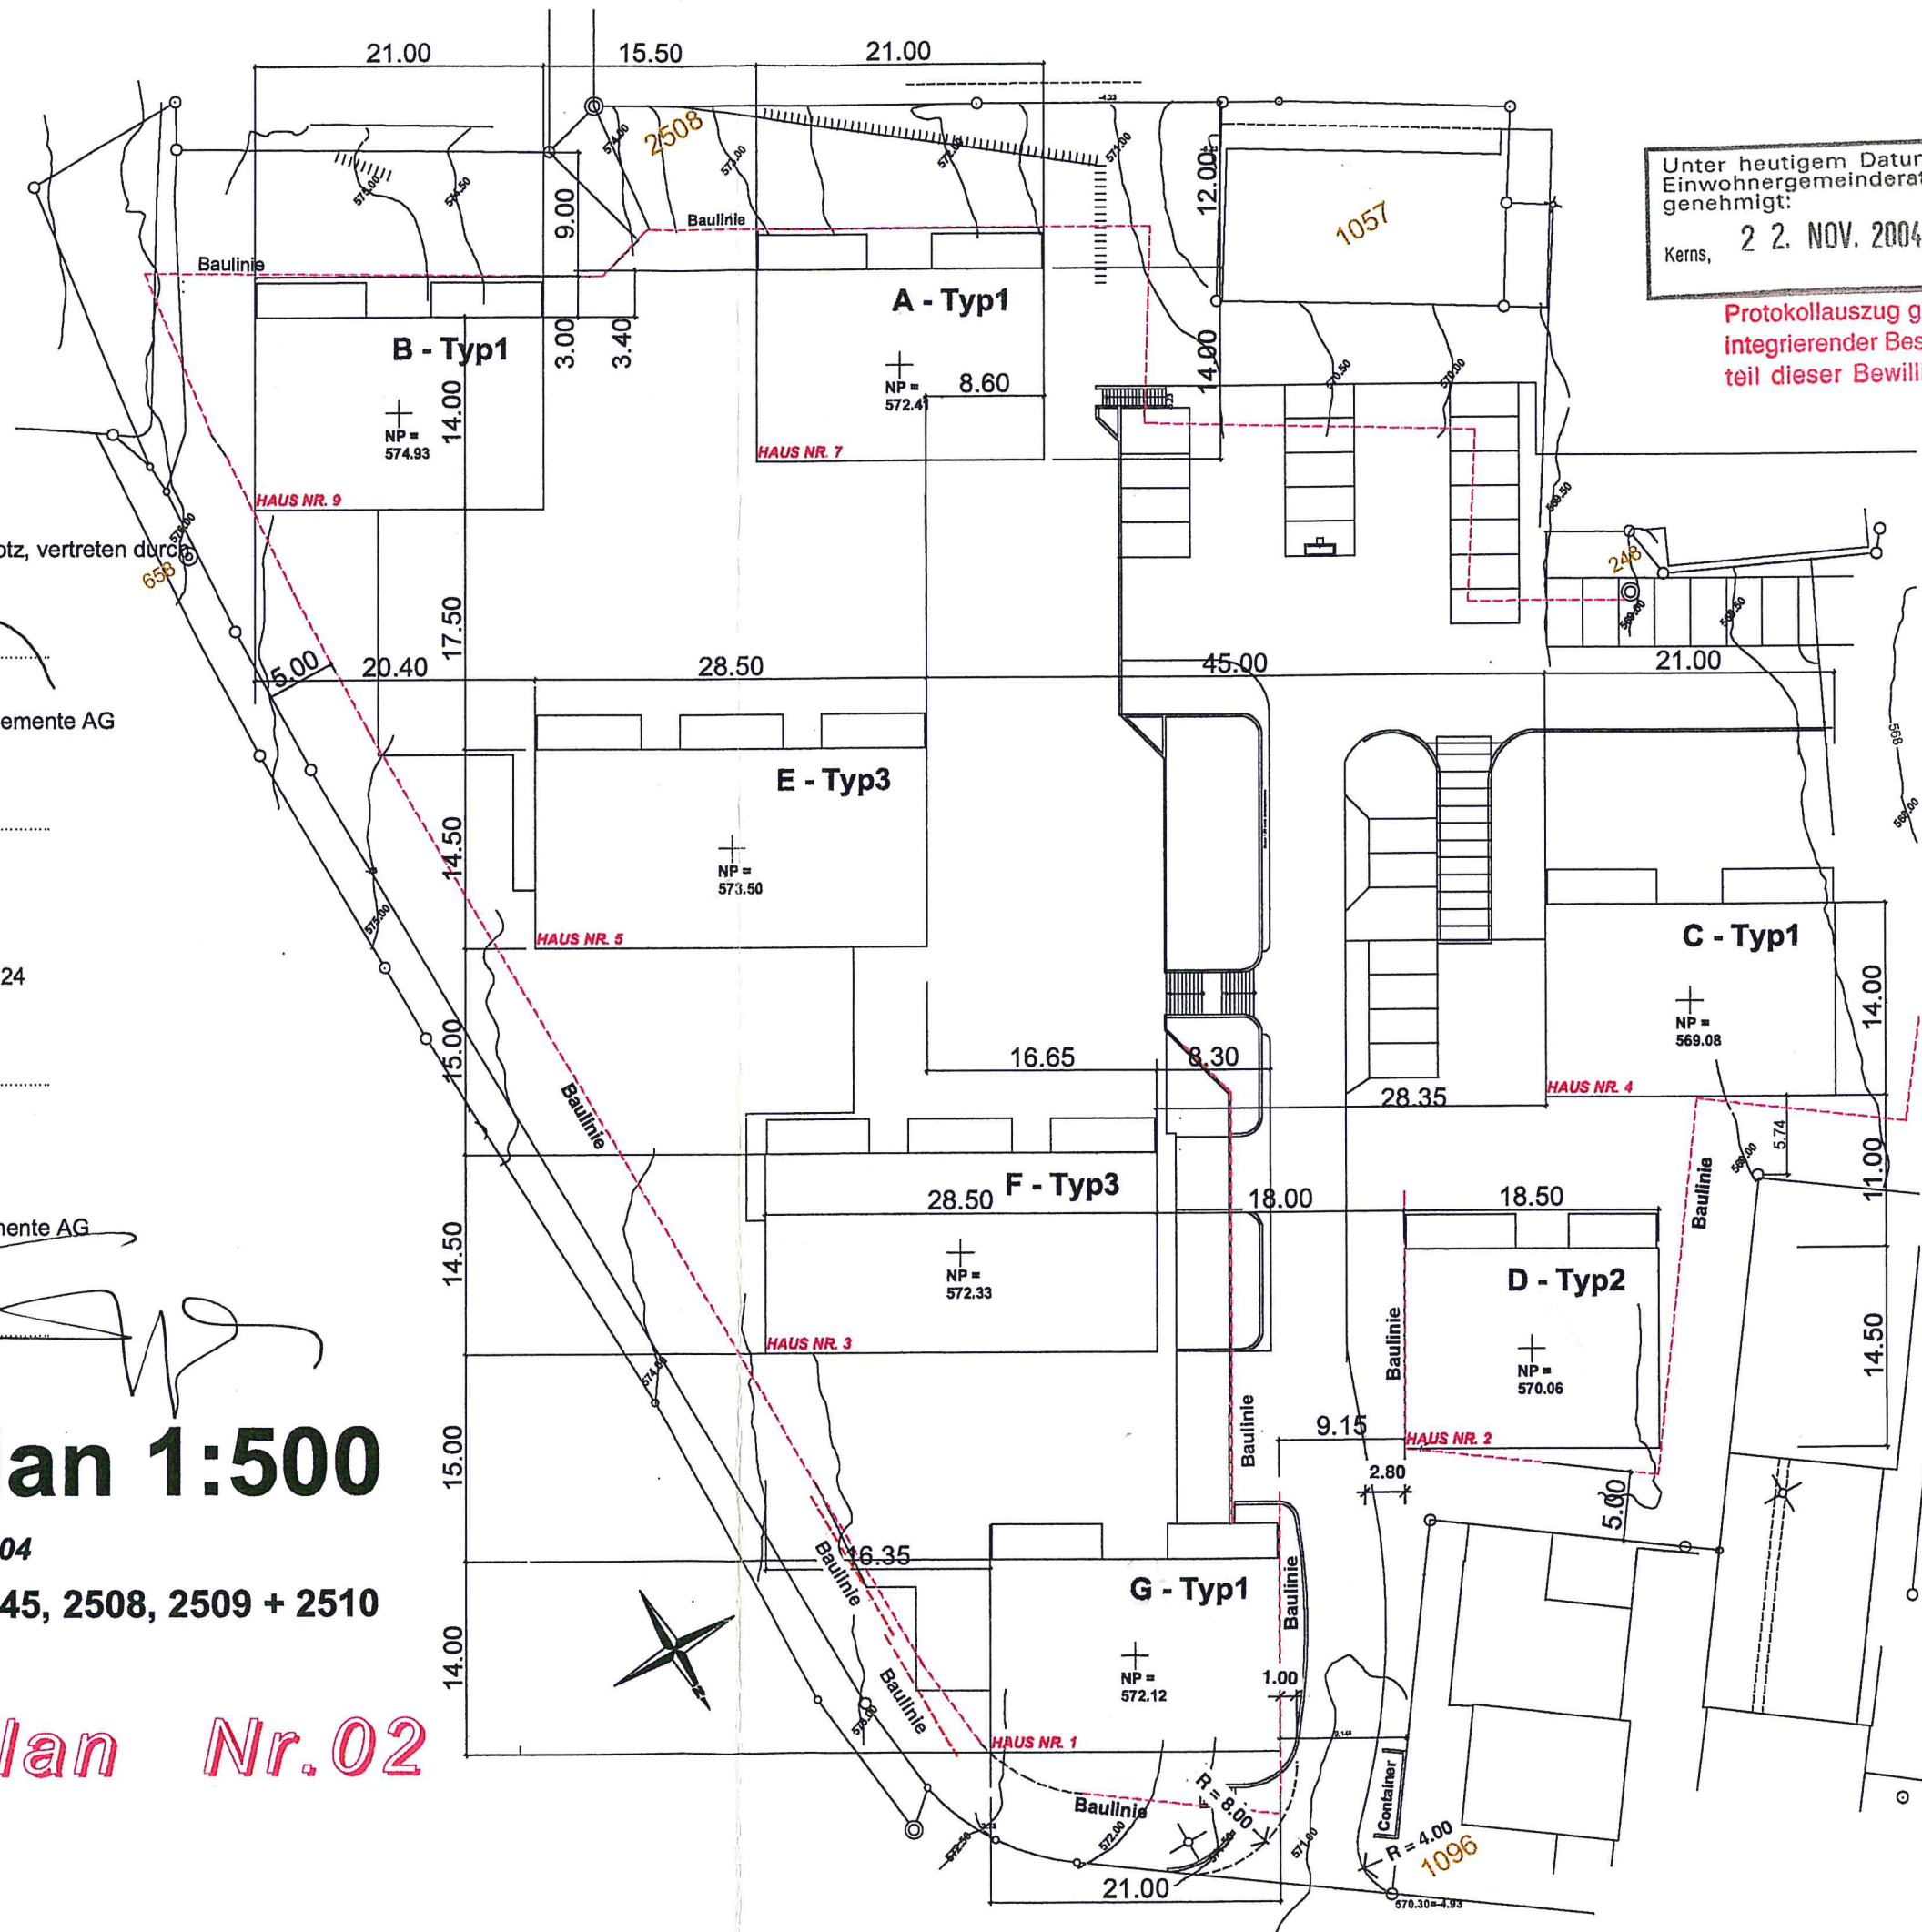

Unter heutigem Datum vom
Einwohnergemeinderat Kerns
genehmigt:
Kerns, 22. NOV. 2004

Protokollauszug gilt als
integrierender Bestand-
teil dieser Bewilligung

Die Grundeigentümer:

1. Erbengemeinschaft Dr. Leo Egger - von Rotz, vertreten durch
Andreas Egger - Heggin

2. alpnaCH Immo, AlpnaCH Norm-Schränkelemente AG
6055 Allpnach Dorf

Der Architekt :

Albert Röthlin Architekturbüro, Flühlistrasse 24
6064 Kerns

Der Gesuchsteller:


alpnaCH Immo, AlpnaCH Norm-Schränkelemente AG
6055 Allpnach Dorf

Quartierplan 1:500

Planänderung. Datum 11.10.2004

Brunnenmatt Parzelle 1945, 2508, 2509 + 2510
6064 Kerns

Verkehrerschliessung Nr. 03

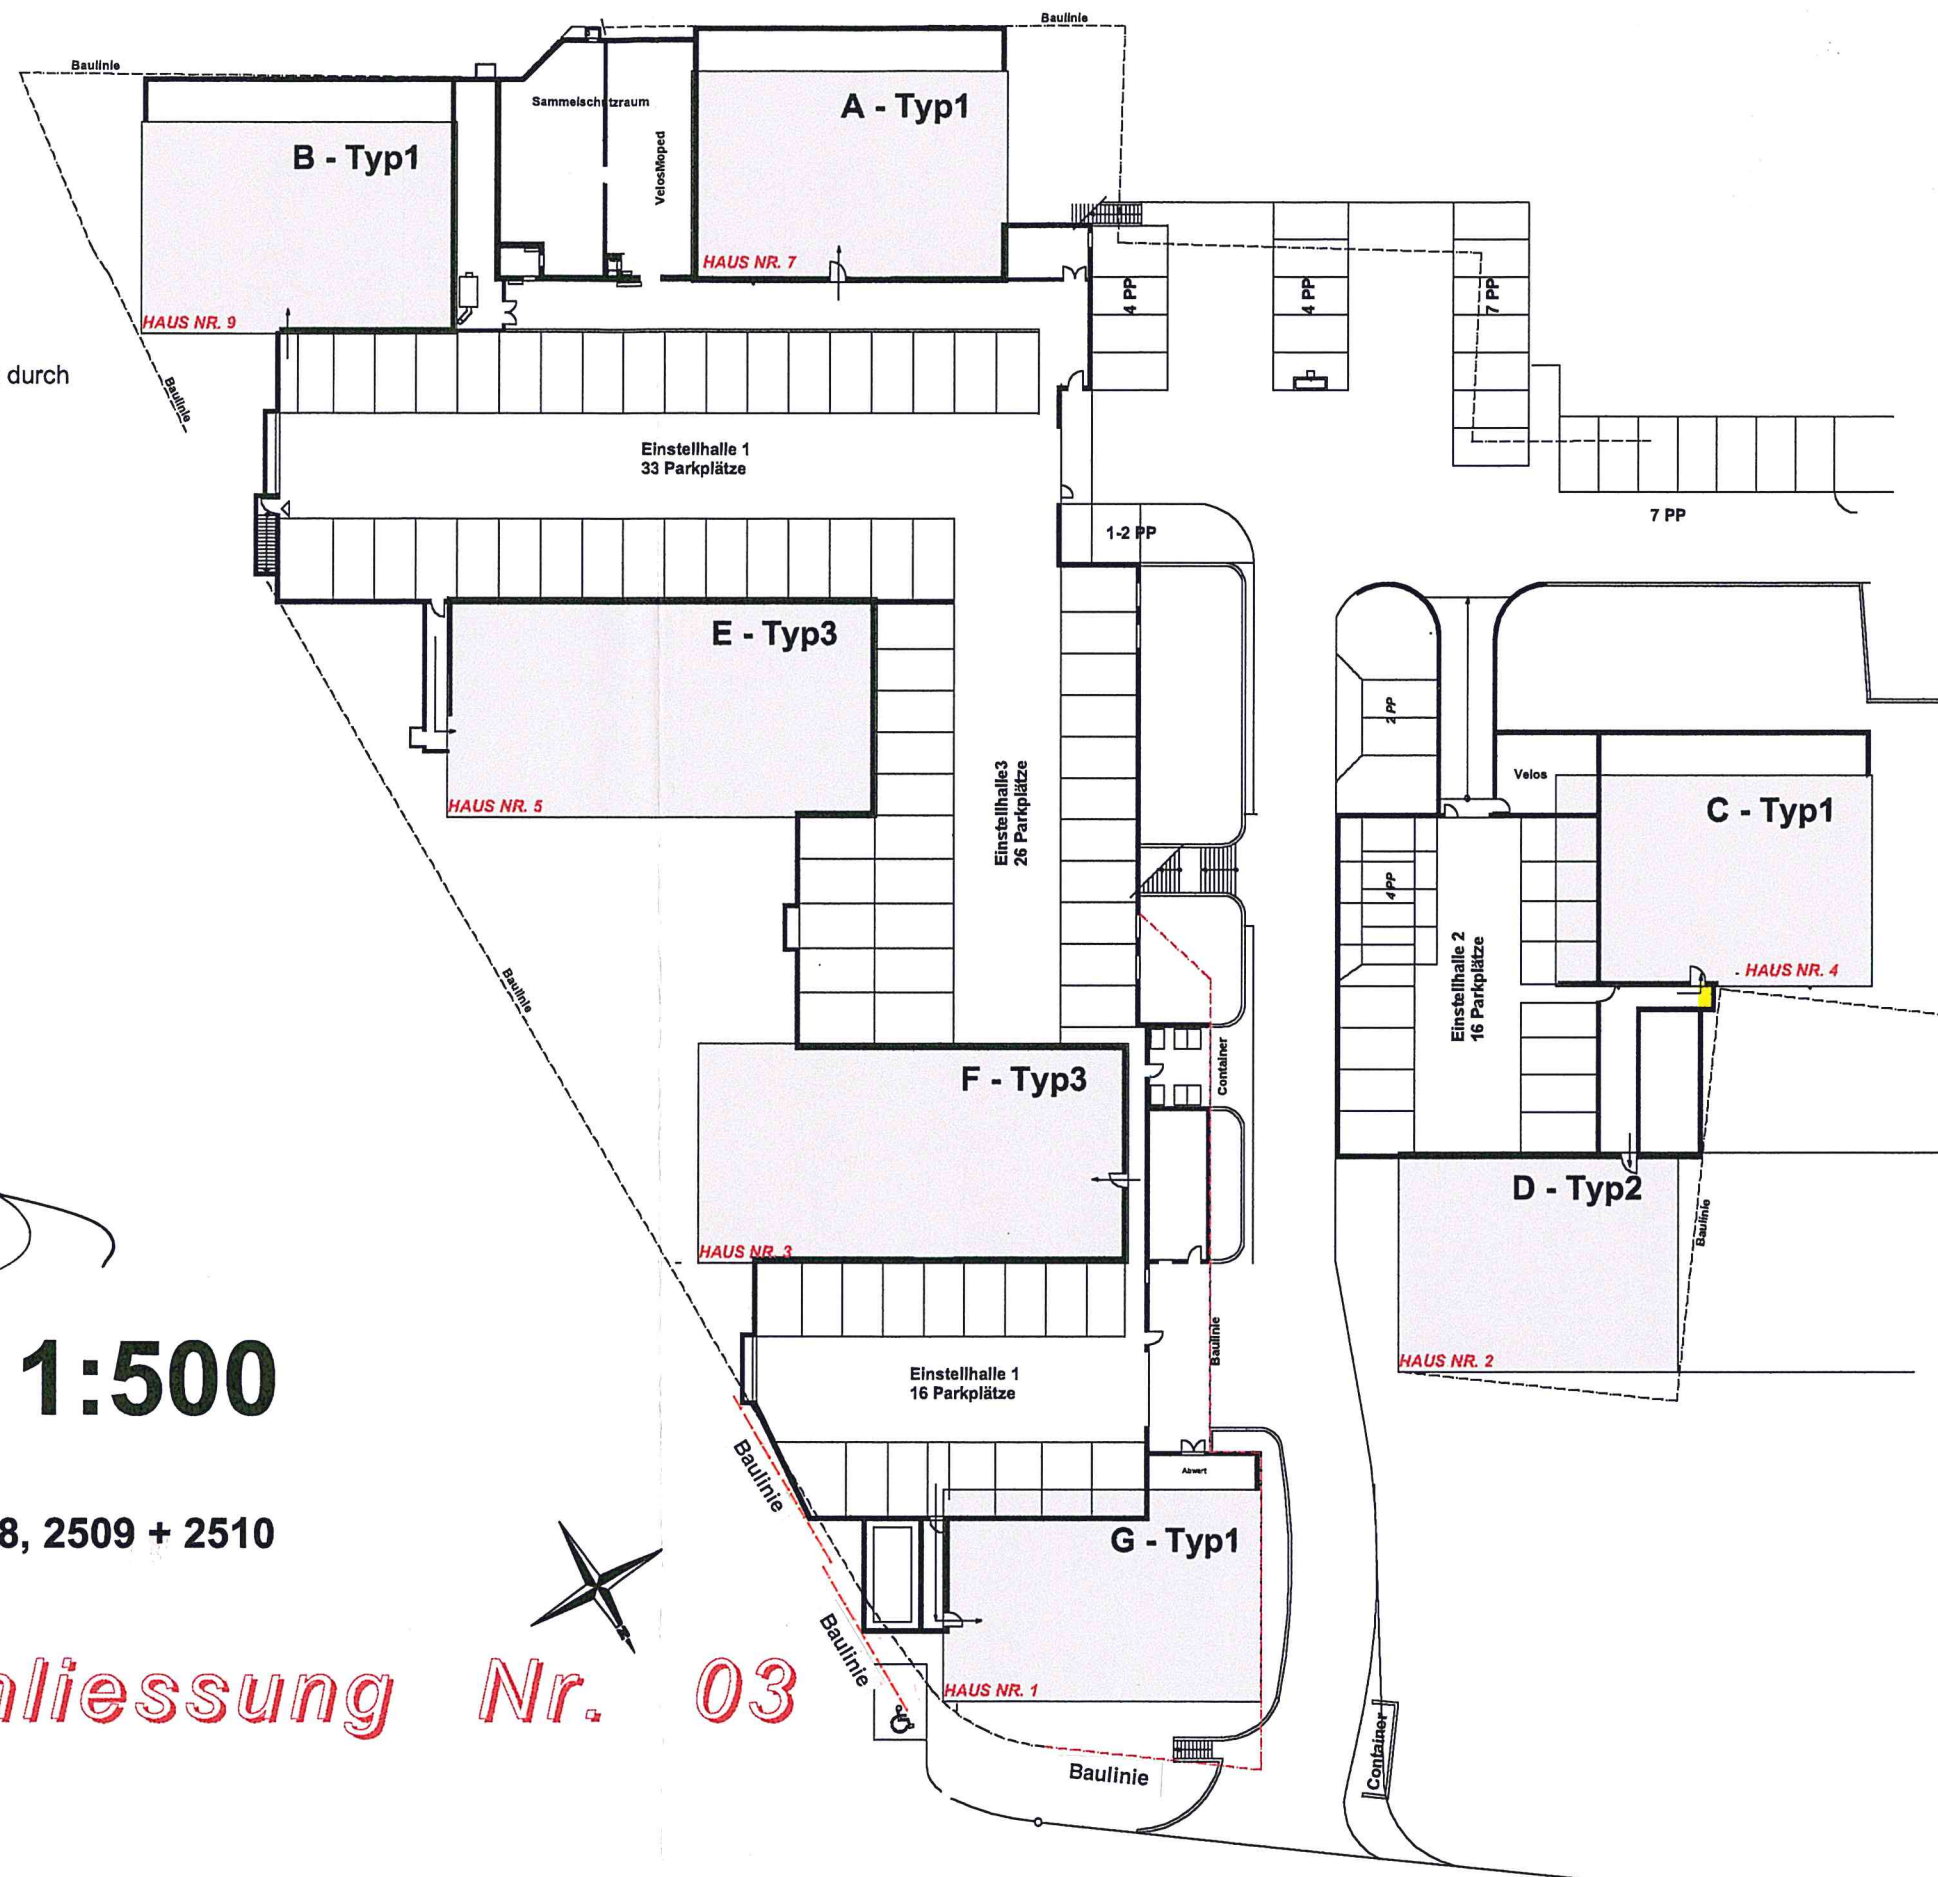

Unter heutigem Datum vom
Einwohnergemeinderat Kerns
genehmigt:
Kerns, 2 2. NOV. 2004

Protokollauszug gilt als
integrierender Bestand-
teil dieser Bewilligung

Die Grundeigentümer:

1. Erbengemeinschaft Dr. Leo Egger - von Rotz, vertreten durch
Andreas Egger - Heggin

2. alpnaCH Immo, Alpnach Norm-Schränkelemente AG
6055 Alpnach Dorf

Der Architekt :

Albert Röhlin Architekturbüro, Flühlistrasse 24
6064 Kerns

Der Gesuchsteller:

alpnaCH Immo, Alpnach Norm-Schränkelemente AG
6055 Alpnach Dorf

Quartierplan 1:500

Planänderung. Datum 11.10.2004

Brunnenmatt Parzelle 1945, 2508, 2509 + 2510
6064 Kerns

Gestaltungsplan Nr. 04



Kerns, 22. NOV. 2004



Unter heutigem Datum vom
Einwohnergemeinderat Kerns
genehmigt:
Kerns, 2 2. NOV. 2004

Protokollauszug gilt als
integrierender Bestand-
teil dieser Bewilligung

Die Grundeigentümer:

1. Erbgemeinschaft Dr. Leo Egger - von Rotz, vertreten durch
Andreas Egger - Hegglin

2. alpnaCH Immo, Alpnach Norm-Schränkelemente AG
6055 Alpnach Dorf

Der Architekt:

Albert Röhlin Architekturbüro, Flühlistrasse 24
6064 Kerns

Der Gesuchsteller:


alpnaCH Immo, Alpnach Norm-Schränkelemente AG
6055 Alpnach Dorf

Quartierplan 1:500

Planänderung. Datum 11.10.2004


Brunnenmatt Parzelle 1945, 2508, 2509 + 2510
6064 Kerns

Nutzungsplan Nr. 06

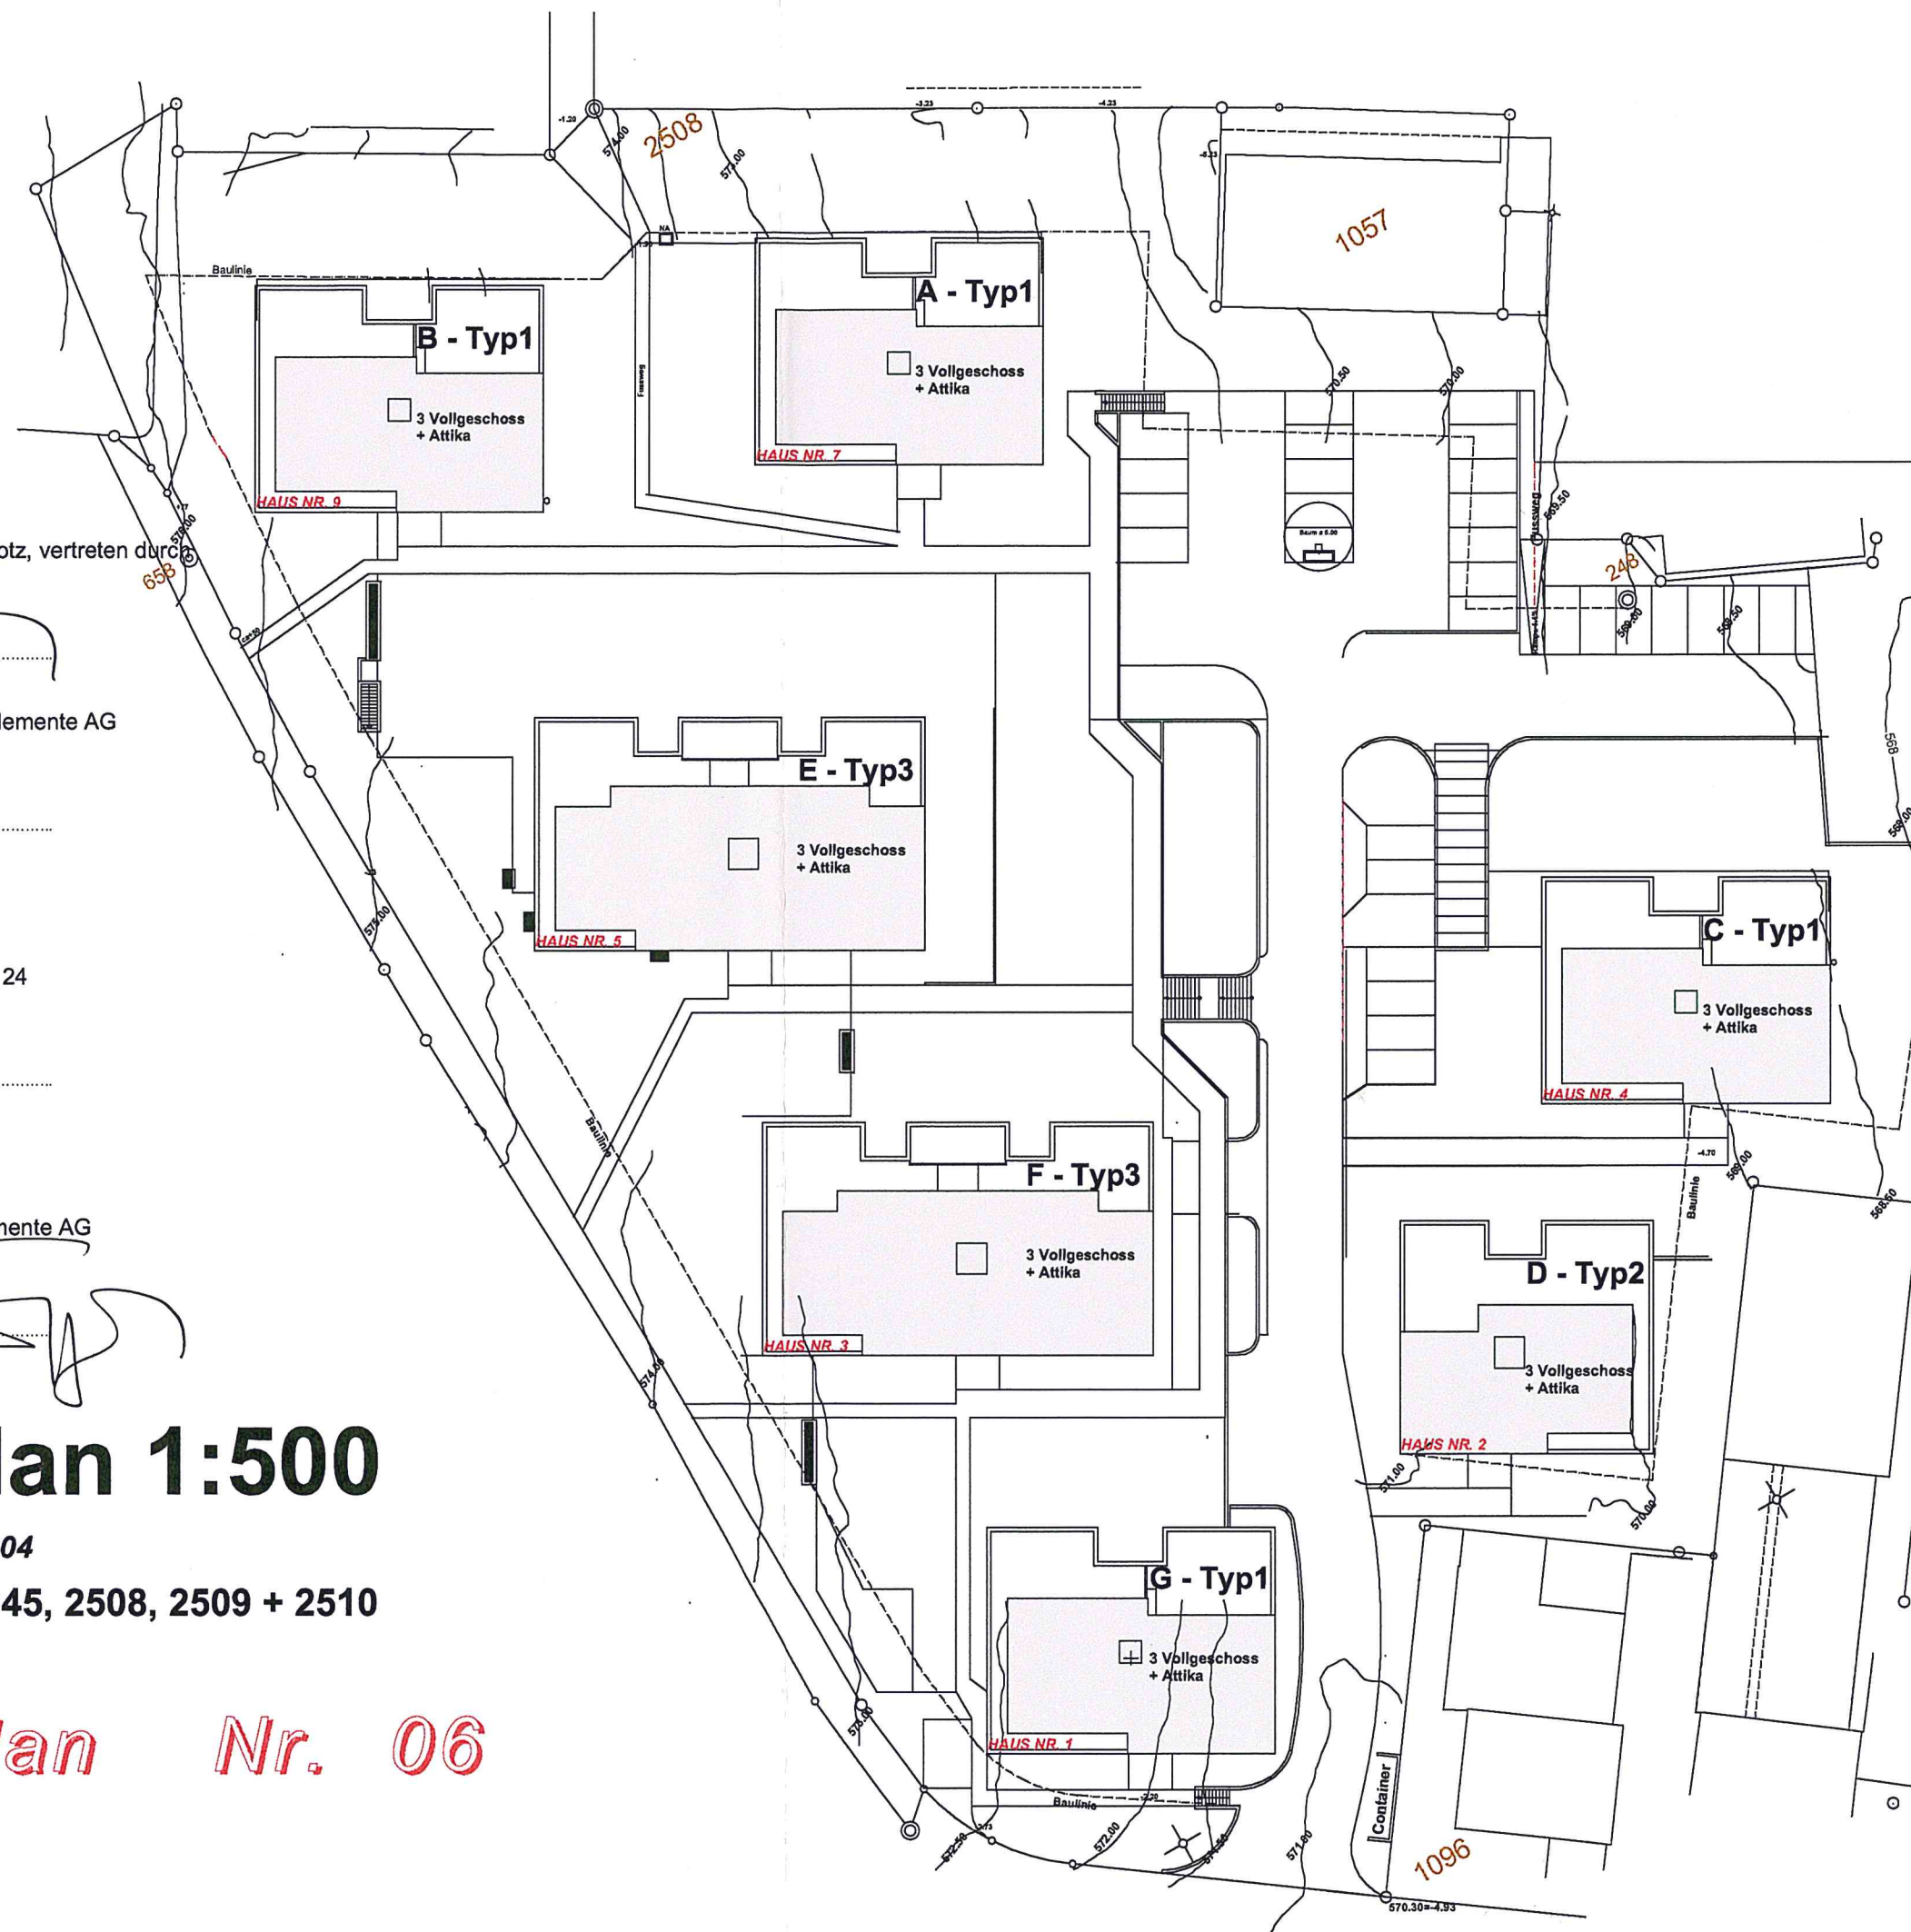

Unter heutigem Datum vom
Einwohnergemeinderat Kerns
genehmigt:
Kerns, 22. NOV. 2004

Protokollauszug gilt als
integrierender Bestand-
teil dieser Bewilligung

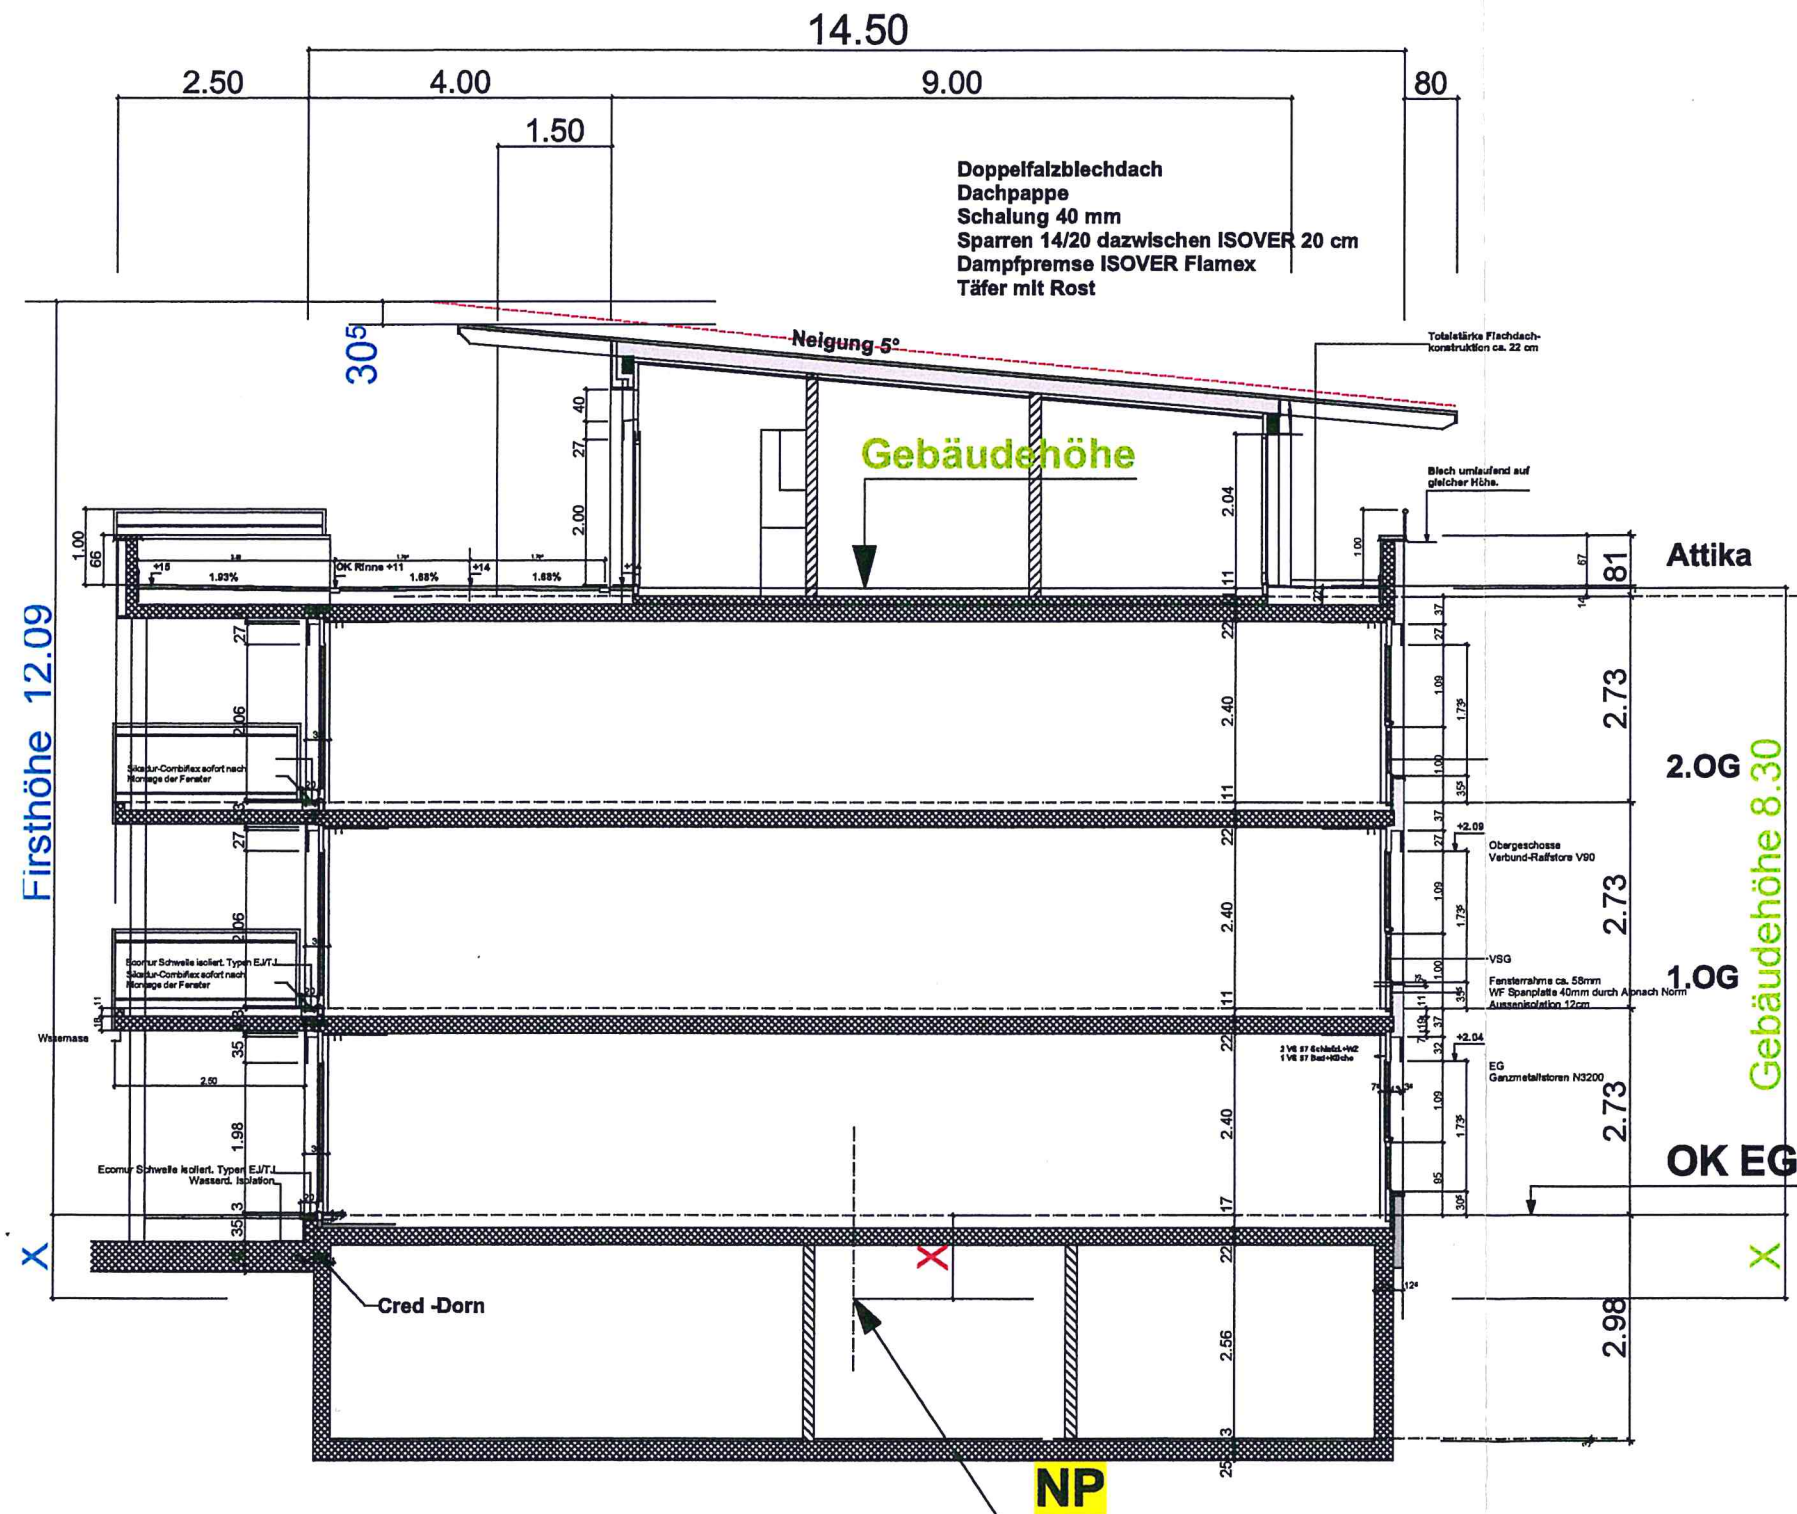

					max.13.00	max.10.00
Haus Nr.	NP	OK EG	X	Firsthöhe max 12.09+X	Gebäudehöhe 8.30+X	
1 G	572.12	573.03	0.91	13.00	9.21	
2 D	570.06	570.53	0.47	12.56	8.77	
3 F	572.33	573.23	0.90	12.99	9.20	
4 C	569.08	570.53	1.45	13.54	9.75	
5 E	573.50	574.43	0.93	13.02	9.23	
7 A	572.41	573.33	0.92	13.01	9.22	
9 B	574.93	575.23	0.30	12.39	8.60	

Die Grundeigentümer:

1. Erbgemeinschaft Dr. Leo Egger - von Rotz, vertreten durch
Andreas Egger - Hegglin
2. alpnaCH Immo, Alpnach Norm-Schränkelemente AG
6055 Allpnach Dorf

Der Architekt :

Albert Röthlin Architekturbüro, Flühlstrasse 24
6064 Kerns

Der Gesuchsteller:

alpnaCH Immo, Alpnach Norm-Schränkelemente AG
6055 Allpnach Dorf

Quartierplan 1:100

Planänderung. Datum 11.10.2004

Brunnenmatt Parzelle 1945, 2508, 2509 + 2510
6064 Kerns

Schnittplan Nr. 07

Gebäude - + Firsthöhen Häuser A Typ 1-3 ab NP