

280

PENSIONSASSE DER PILATUS-FLUGZEUGWERKE AG, STANS

WOHN- ÜBERBAUUNG MÜHLEMATT, BUOCHS

SITUATIONSPLAN

1:500

1

WALTER K. MITTLER

ARCHITEKTURBÜRO

6375 BECKENRIED

TELEFON 041 - 64 14 03

BUOCHS

:

19. DEZ. 1985

BAUHERR

:

ARCHITEKT

:

W. K. Mittler

Pensionskasse

der

PILATUS-FLUGZEUGWERKE AG STANS

6370 STANS

Clarus

P. J. J.

AFUP-NW	RAPPORT	ABL
EING.	7. März 1986	
PO	HÄ	KL
MA	NI	GY
LE		

BUOCHS

Grundbuchplan-Kopie
Plan Nr. 1 + 2

7. II. 84
VERMESSUNGSBURO
PAUL ODERMATT
Dipl. Ing. ETH / Grundbuchmesser
6370 STANS, Engeliwegstr. 28a
p 041 / 61 65 64 und 63 11 22

1:500

BUOCHS

Grundbuchplan-Kopie
Plan Nr. 1 + 2

7. II. 84
VERMESSUNGSBURO
PAUL ODERMATT
Dipl. Ing. ETH / Grundbuchmesser
6370 STANS, Engeliwegstr. 28a
p 041 / 61 65 64 und 63 11 22

1:500

PENSIONSKASSE DER PILATUS-FLUGZEUGWERKE AG, STANS		
WOHN- ÜBERBAUUNG MÜHEMATT,		BUOCHS
GRUNDRISS ERDGESCHOSS		
1:200		
2		
WALTER K. MITTLER	ARCHITEKTURBÜRO	6375 BECKENRIED TELEFON 041 - 64 14 03

BUOCHS : 19. DEZ 1985

BAUHERR :

ARCHITEKT : *W. Müller*

Pensionskasse
der
PILATUS FLUGZEUGWERKE AG STANS
6370 STANS

U. Müller P. Müller

AFUP-NW	RAPPORT	ABL
EING. 7. März 1986		
PO	HA	KL
MA	NI	GY
LE		



1:200

09.11.1984

PENSIONSKASSE DER PILATUS-FLUGZEUGWERKE AG, STANS
WOHN- ÜBERBAUUNG MÜHLEMATT, BUOCHS

GRUNDRISS ERDGESCHOSS
1:200

2A

KANALISATION

WALTER K. MITTLER ARCHITEKTURBÜRO 6375 BECKENRIED
TELEFON 041 - 64 14 03

BUOCHS

: 19. DEZ. 1995

BAUHERR

:

ARCHITEKT

: *W. Müller*

Pensionskasse
der
PILATUS FLUGZEUGWERKE AG STANS
6370 STANS

W. Müller
P. Pfeiffer

AFUP-NW

RAPPORT

ABL

EING. 7. März 1996

PO

HA

KL

MA

NI

GY

LE



PENSIONSKASSE DER PILATUS-FLUGZEUGWERKE AG, STANS		
WOHN- ÜBERBAUUNG MÜHELMATT,		BUOCHS
GRUNDRISS 1.OBERGESCHOSS 1:200		
3		
WALTER K. MITTLER	ARCHITEKTURBÜRO	6375 BECKENRIED TELEFON 041 - 64 14 03

BUOCHS : 19. DEZ 1985

BAUHERR :

ARCHITEKT : *W. K. Mittler*

Pensionskasse
der
PILATUS FLUGZEUGWERKE AG STANS
6370 STANS

W. K. Mittler
P. P. P. P.

AFUP-NW	RAPPORT	ABL
EING. 7. März 1986		
PO	HÄ	KL
MA	NI	GY
LE		



PENSIONSASSE DER PILATUS-FLUGZEUGWERKE AG, STANS
WOHN- ÜBERBAUUNG MÜHEMATT, BUOCHS

GRUNDRISS 2.OBERGESCHOSS
DACHGESCHOSS
1:200

4

WALTER K. MITTLER ARCHITEKTURBÜRO 6375 BECKENRIED
TELEFON 041 - 64 14 03

BUOCHS : 19. DEZ. 1985
BAUHERR :
ARCHITEKT : *W. K. Mittler* *P. Pfeil*

Pensionskasse
der
PILATUS FLUGZEUGWERKE AG STANS
6370 STANS

AFUP-NW

RAPPORT

ABL

EING.

7. März 1986

PO

HÄ


KL

MA

NI

GY

LE

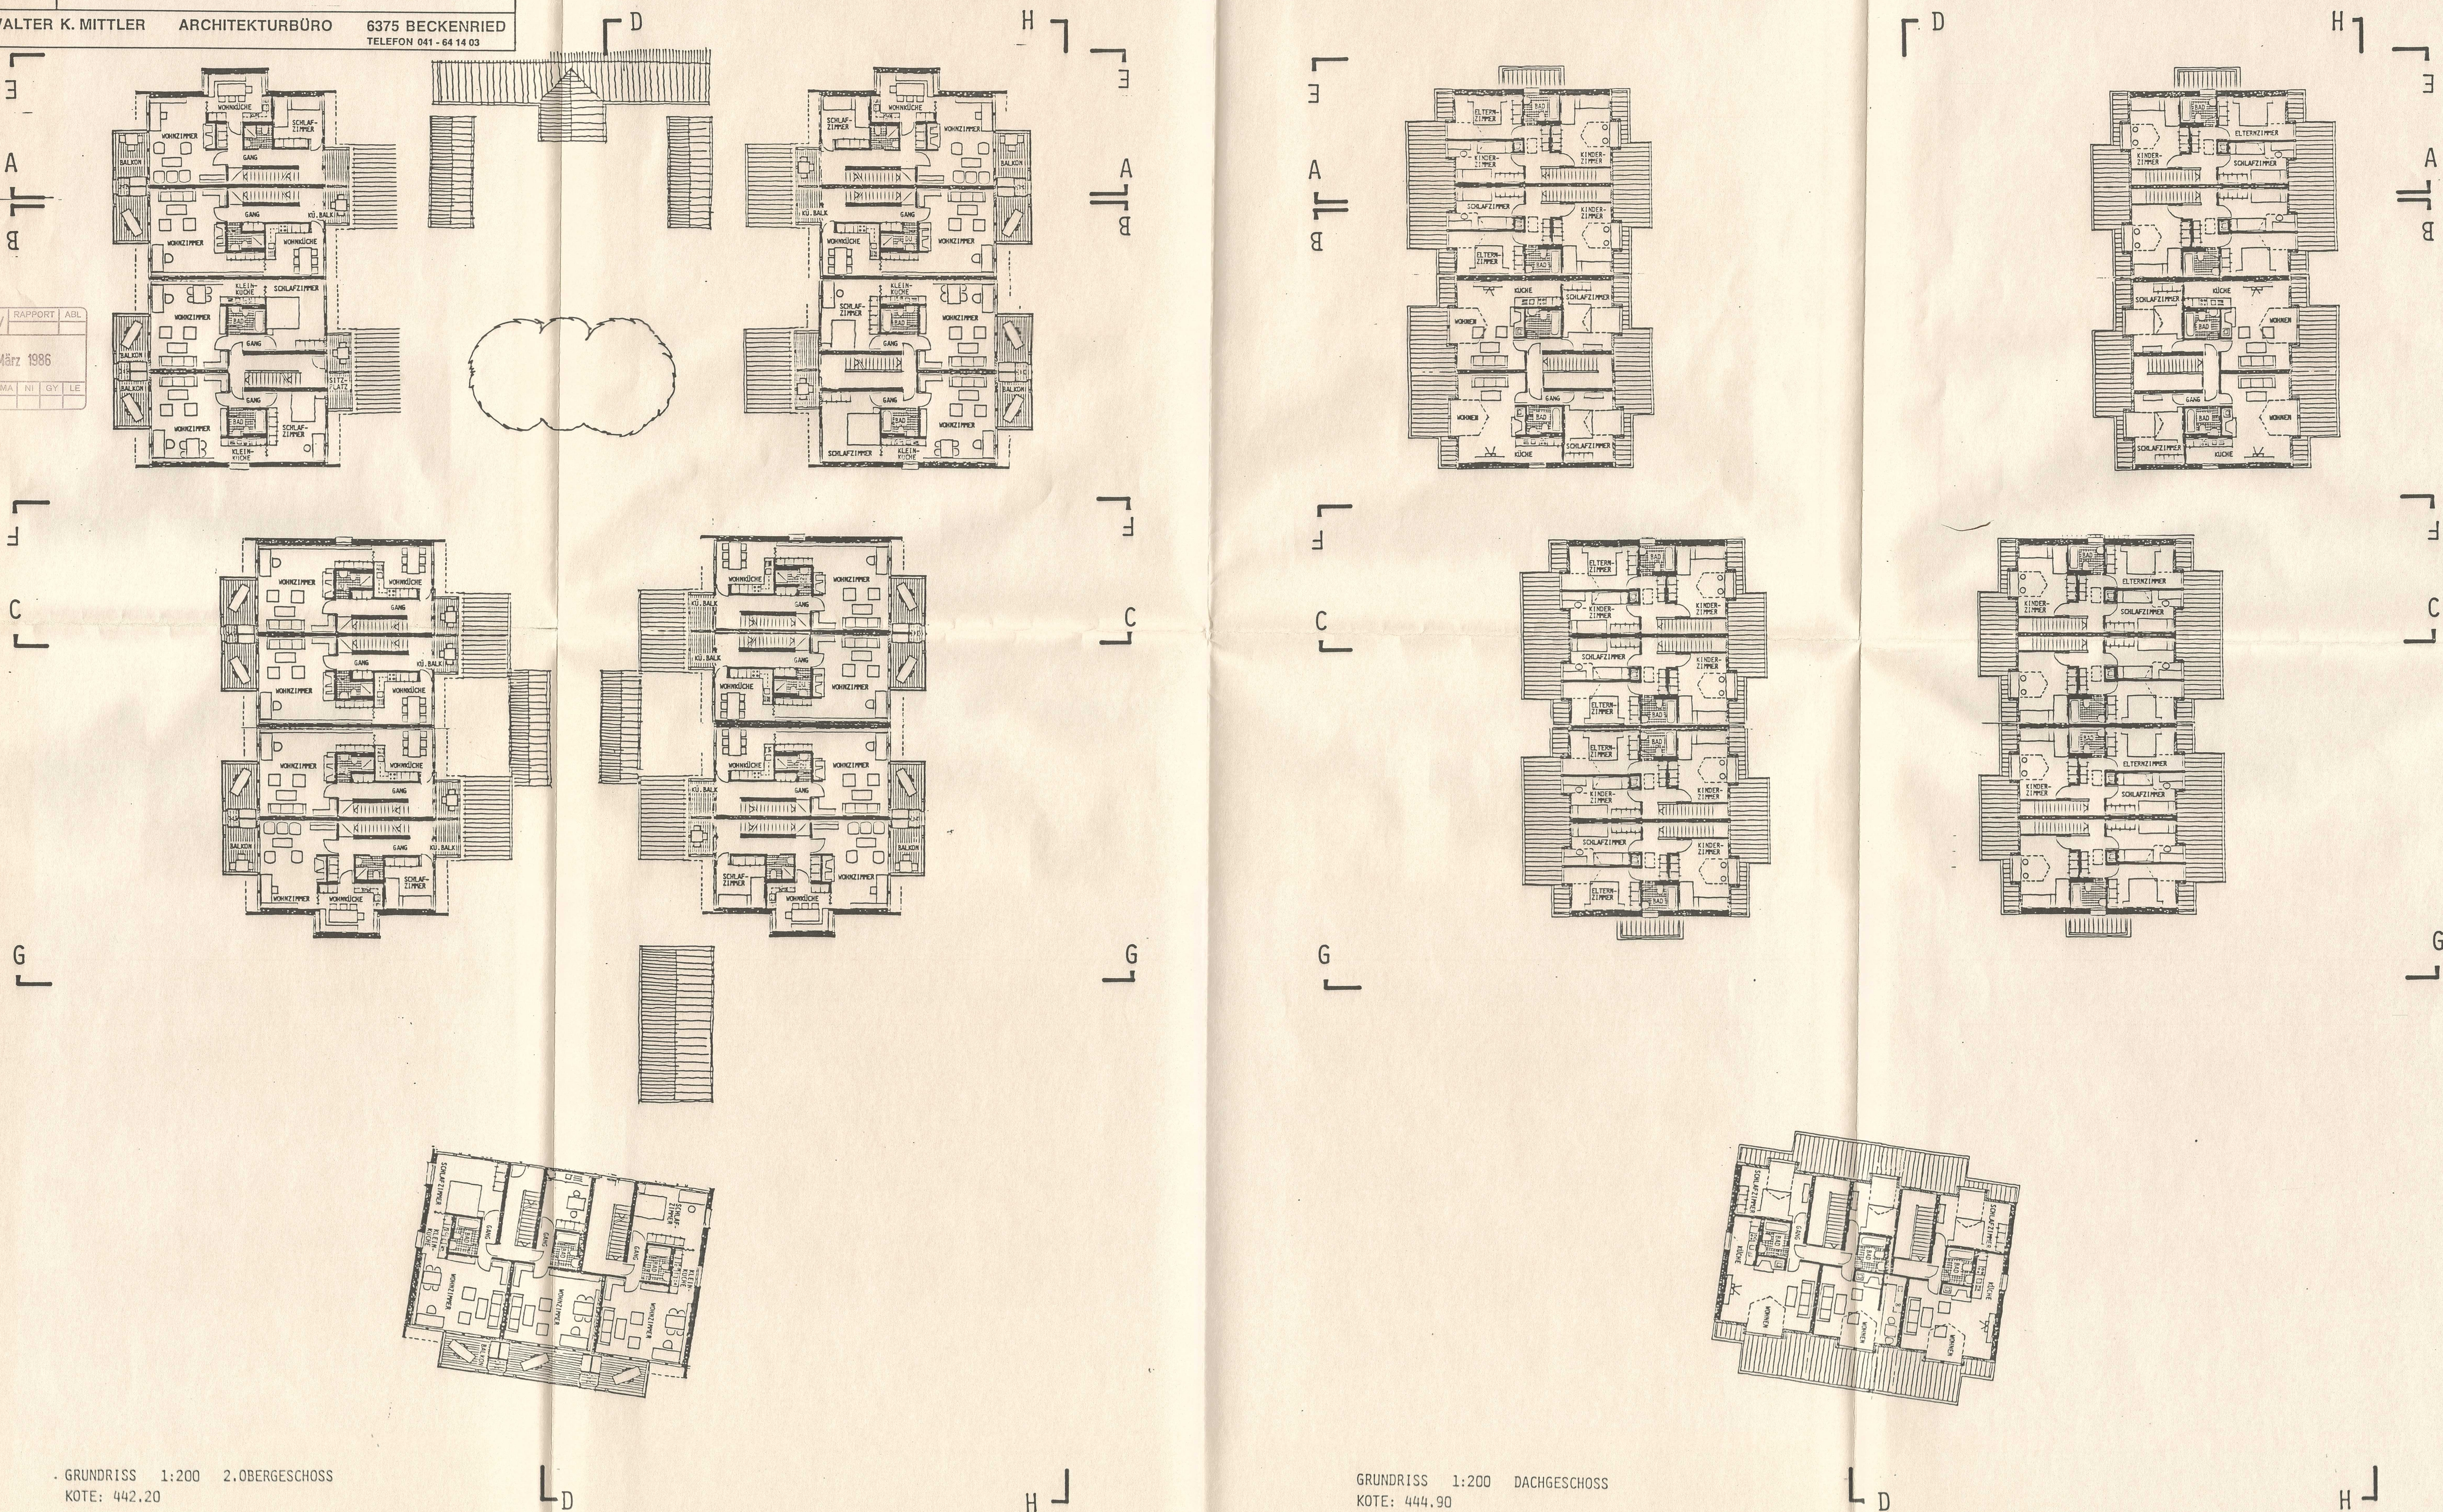

PENSIONSKASSE DER PILATUS-FLUGZEUGWERKE AG, STANS		
WOHN- ÜBERBAUUNG MÜHLEMATT,		BUOCHS
SCHNITTE 1:200		
5		
WALTER K. MITTLER ARCHITEKTURBÜRO 6375 BECKENRIED TELEFON 041 - 64 14 03		

BUOCHS : 19. DEZ. 1985

BAUHERR :


ARCHITEKT : *W. Mittler*

Pensionskasse
der
PILATUS FLUGZEUGWERKE AG STANS
6370 STANS


W. Mittler
P. J. J. J.

AFUP-NW		RAPPORT		ABL	
EING. 7. März 1986					
PO	HÄ	KL	MA	NI	GY LE


SCHNITT A - A

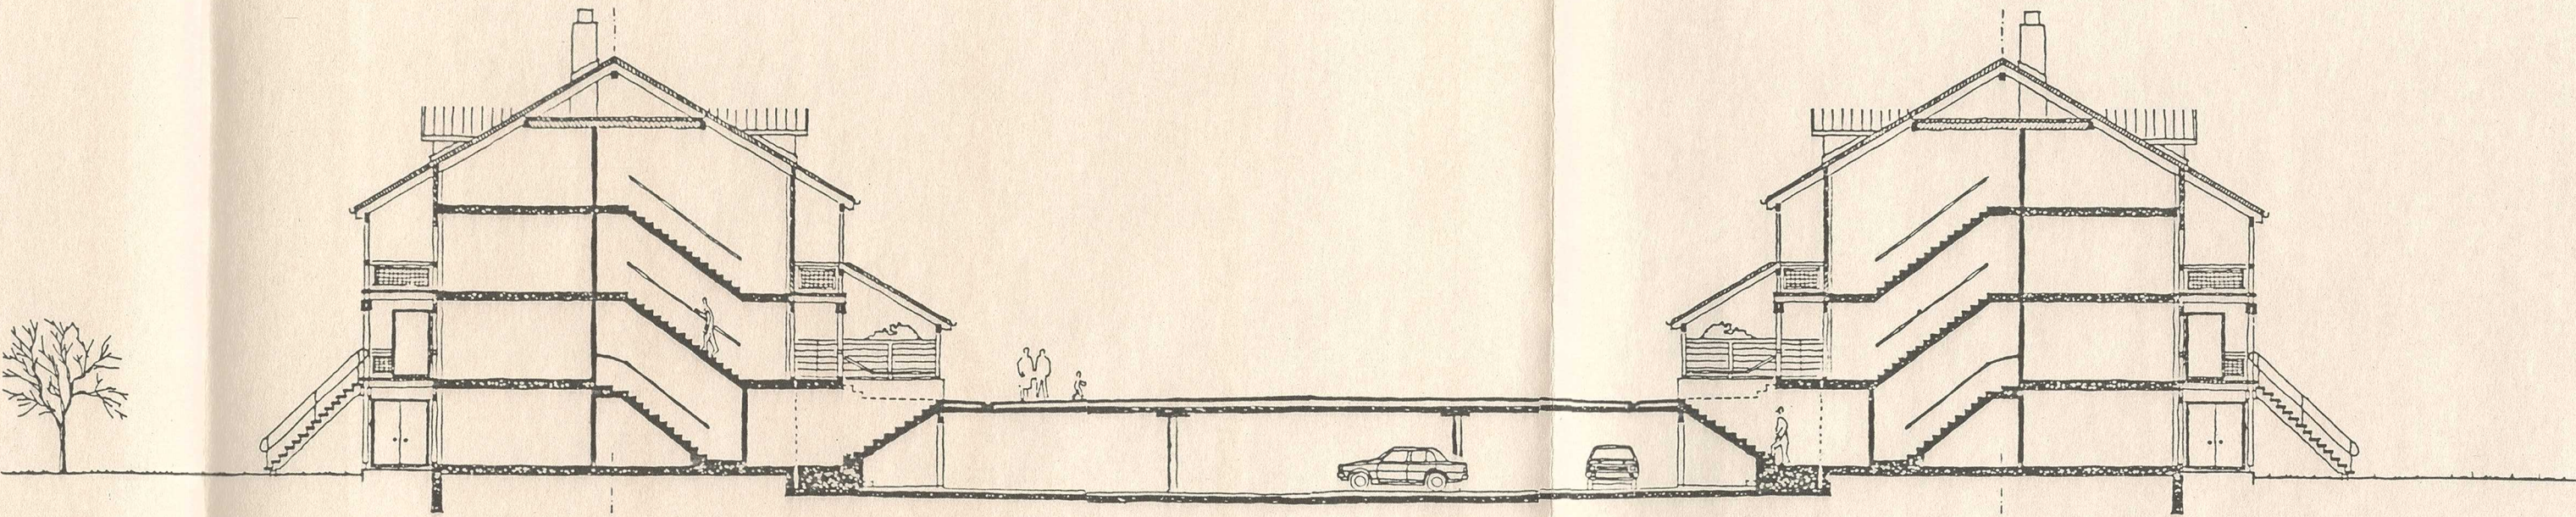


SCHNITT B - B

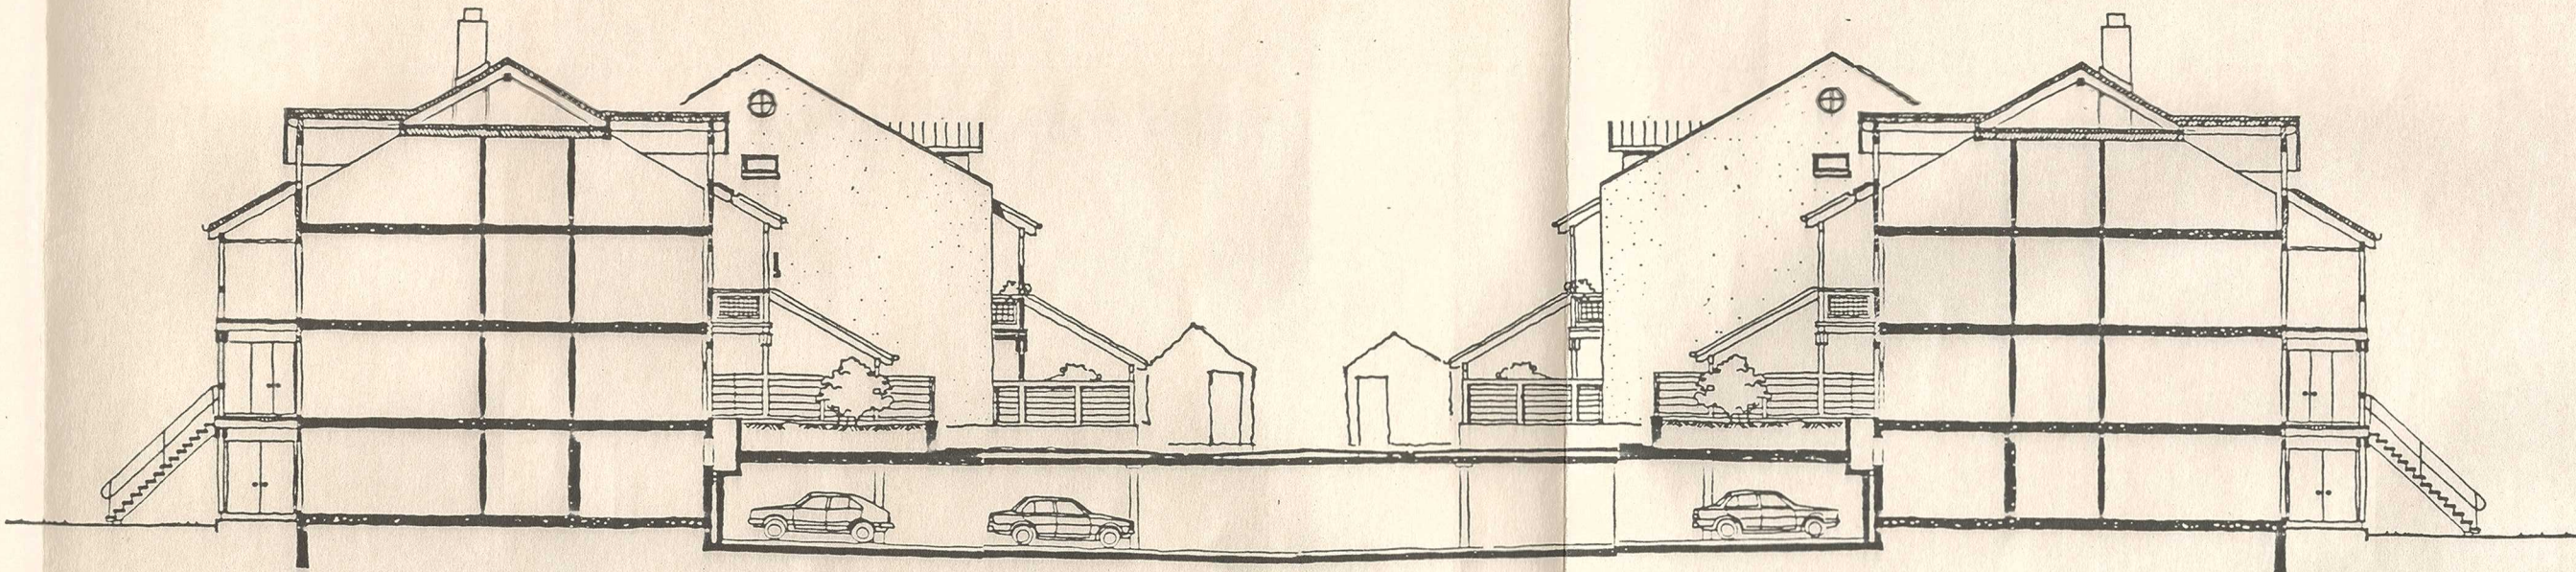


SCHNITT C - C

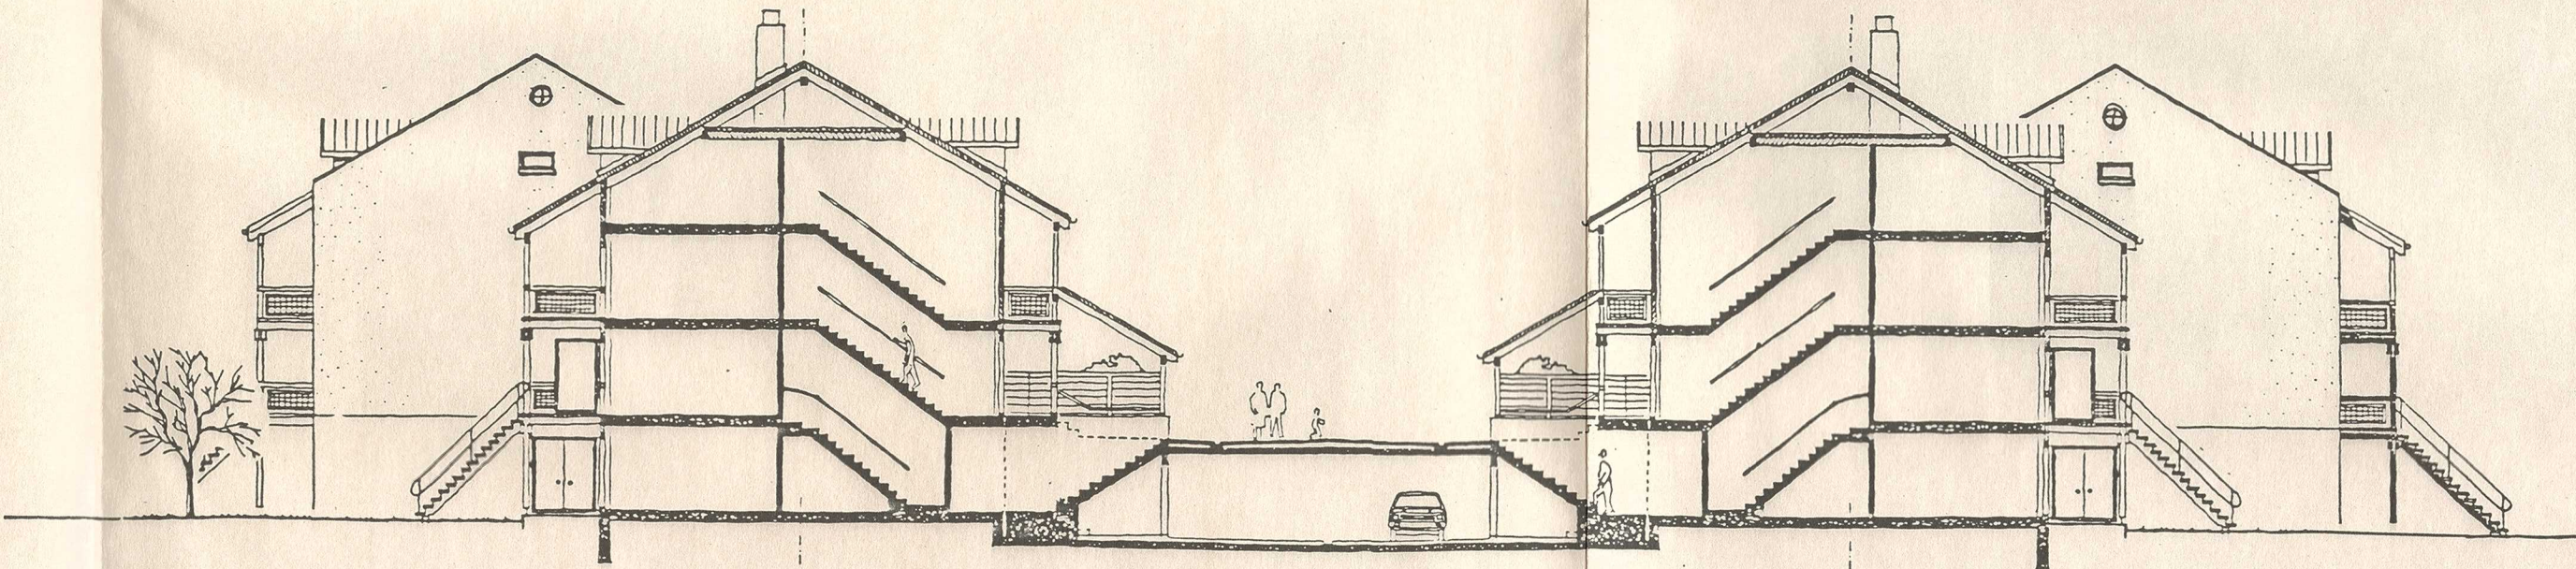

SCHNITT D - D

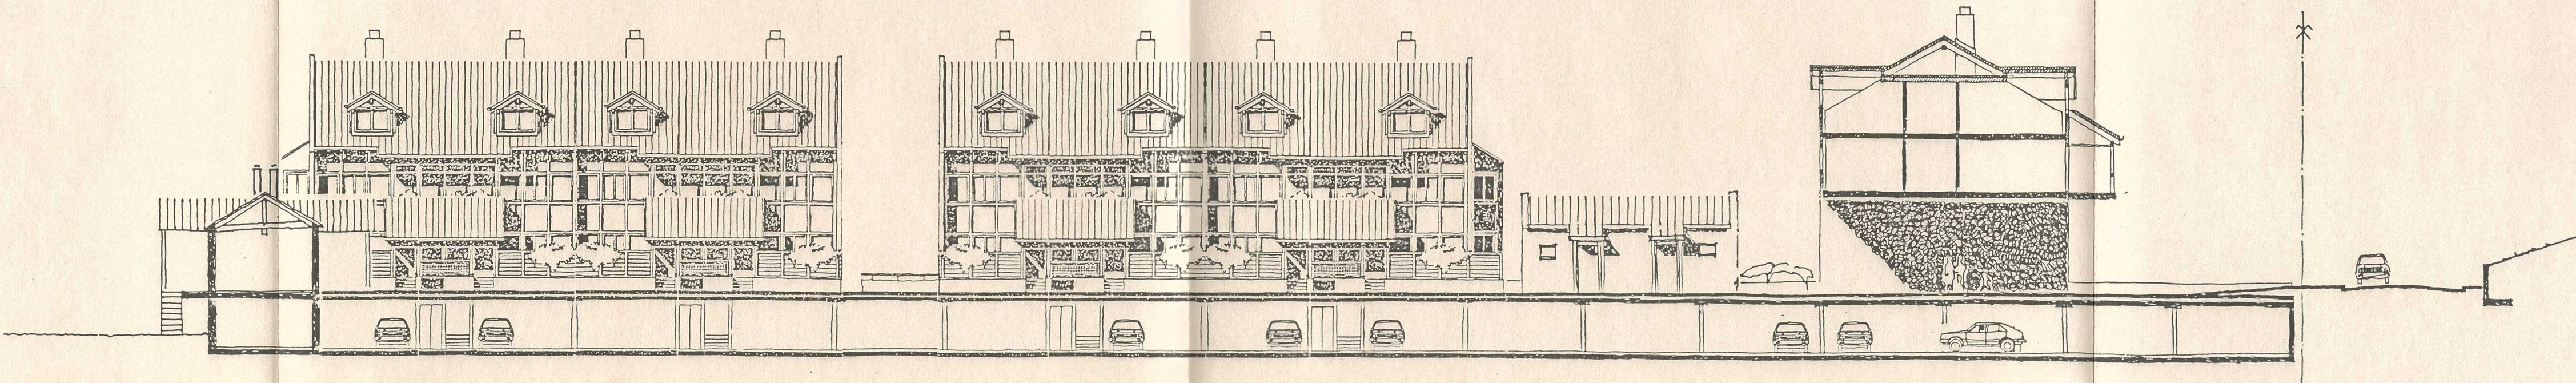

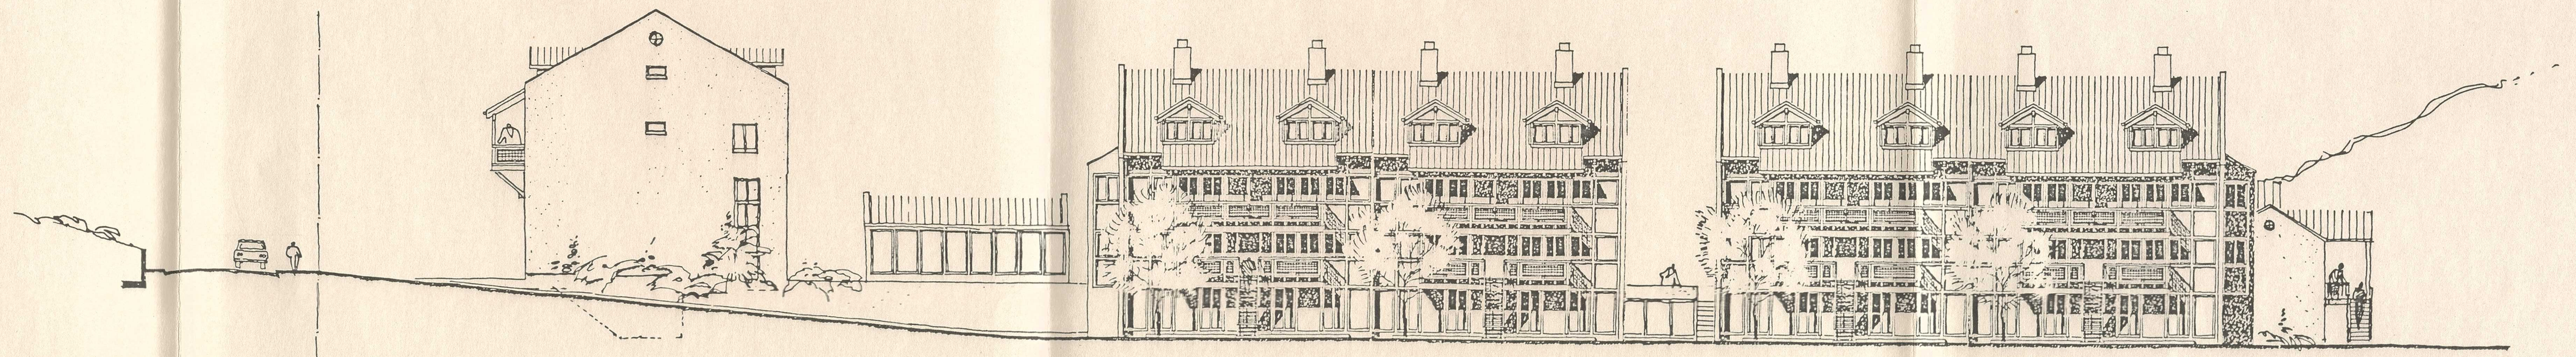

PENSIONSKASSE DER PILATUS-FLUGZEUGWERKE AG, STANS		
WOHN- ÜBERBAUUNG MÜHEMATT,		BUOCHS
WOHNUNGSGRUNDRISS-TYPEN 1:100		
7		
WALTER K. MITTLER	ARCHITEKTURBÜRO	6375 BECKENRIED TELEFON 041 - 64 14 03


BUOCHS : 19. DEZ. 1985

BAUHERR :


ARCHITEKT :

Pensionskasse
der
PILATUS-FLUGZEUGWERKE AG STANS
6375 STANS


AFUP-NW	RAPPORT	ABL
EING. 7. März 1986		
PO	HÄ	KL
MA	NI	GY
LE		

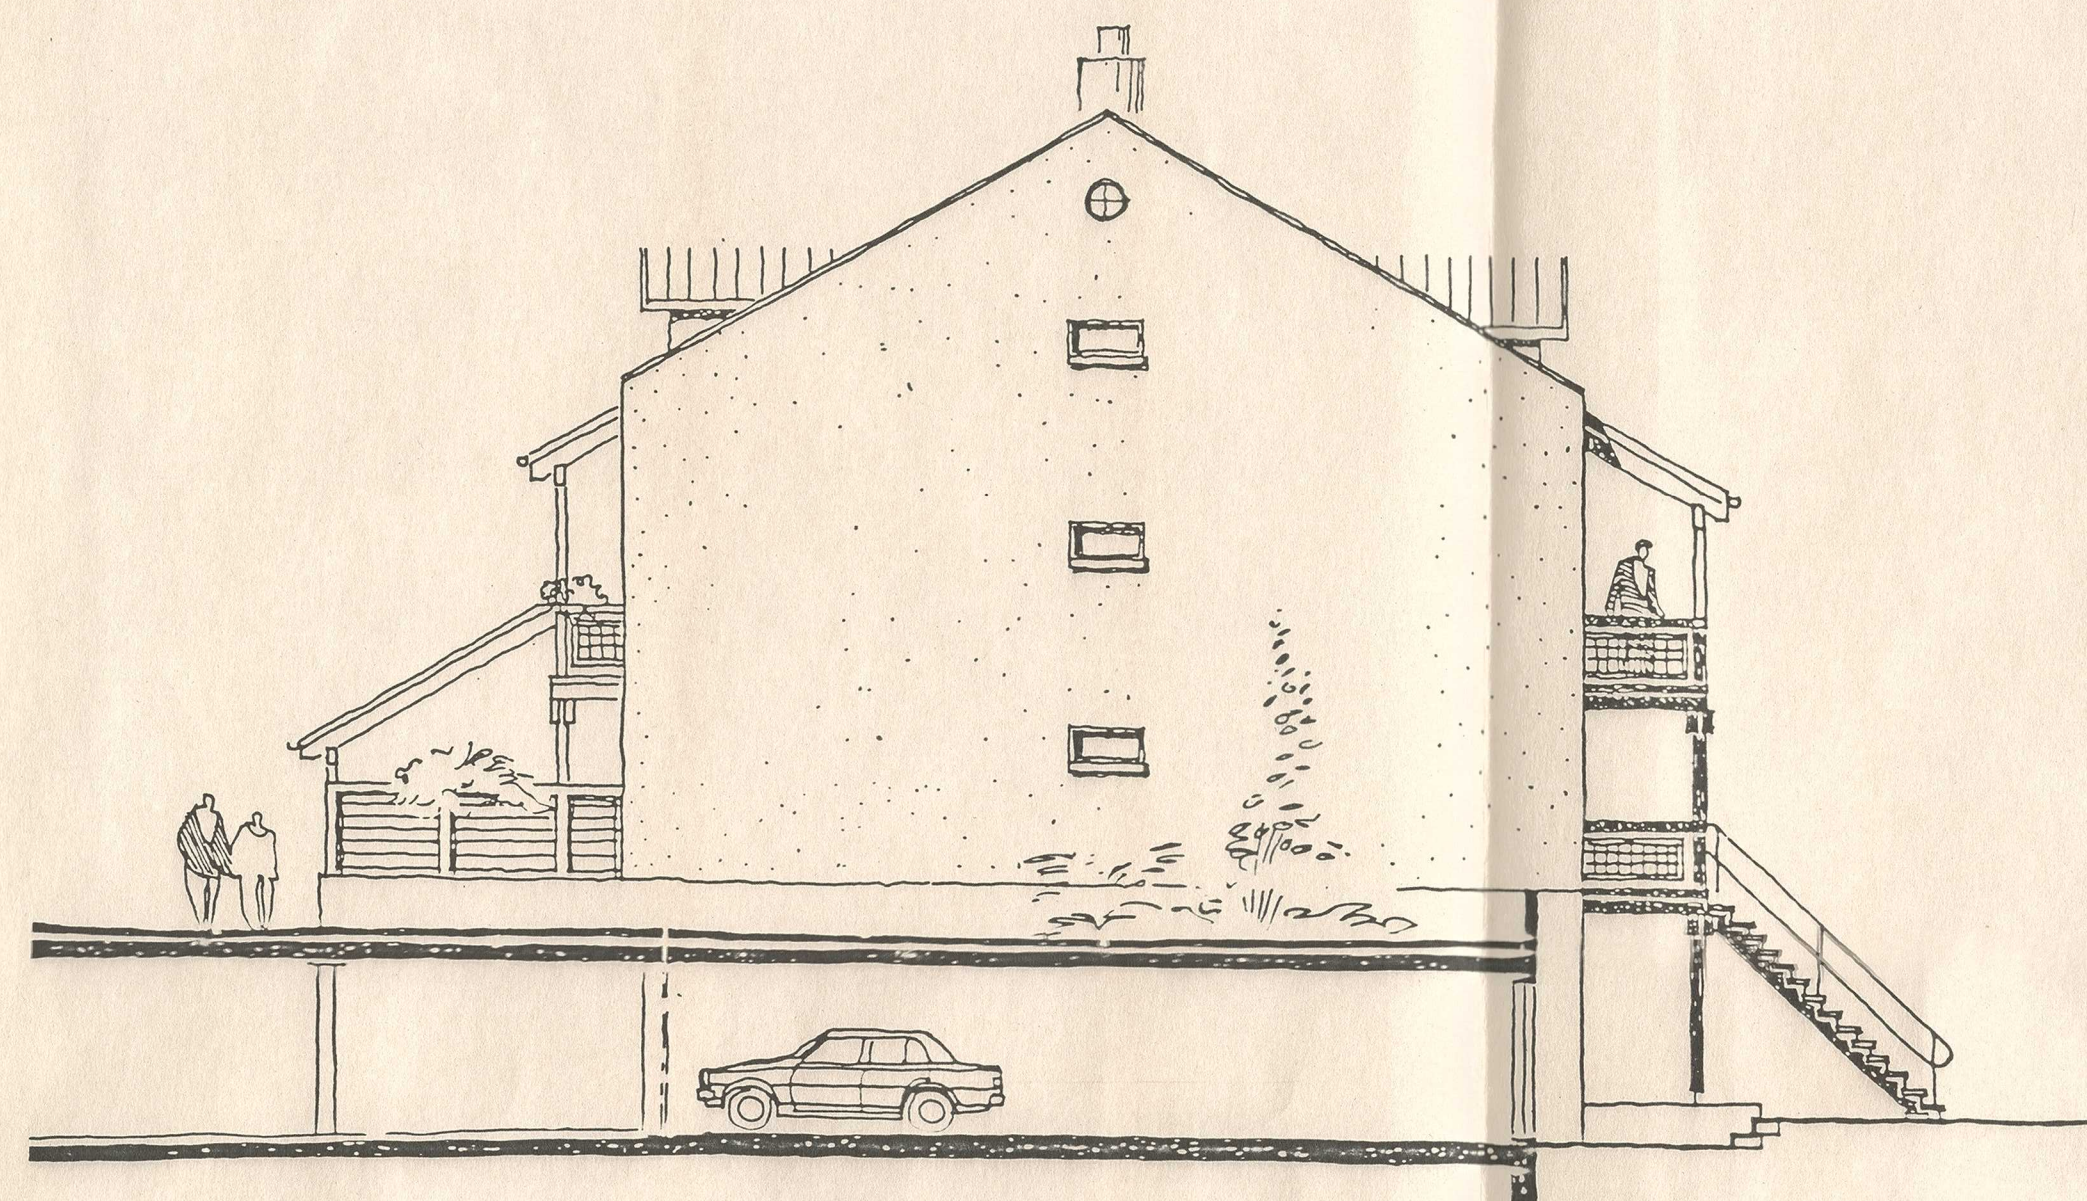


ENDFASADE 1:100

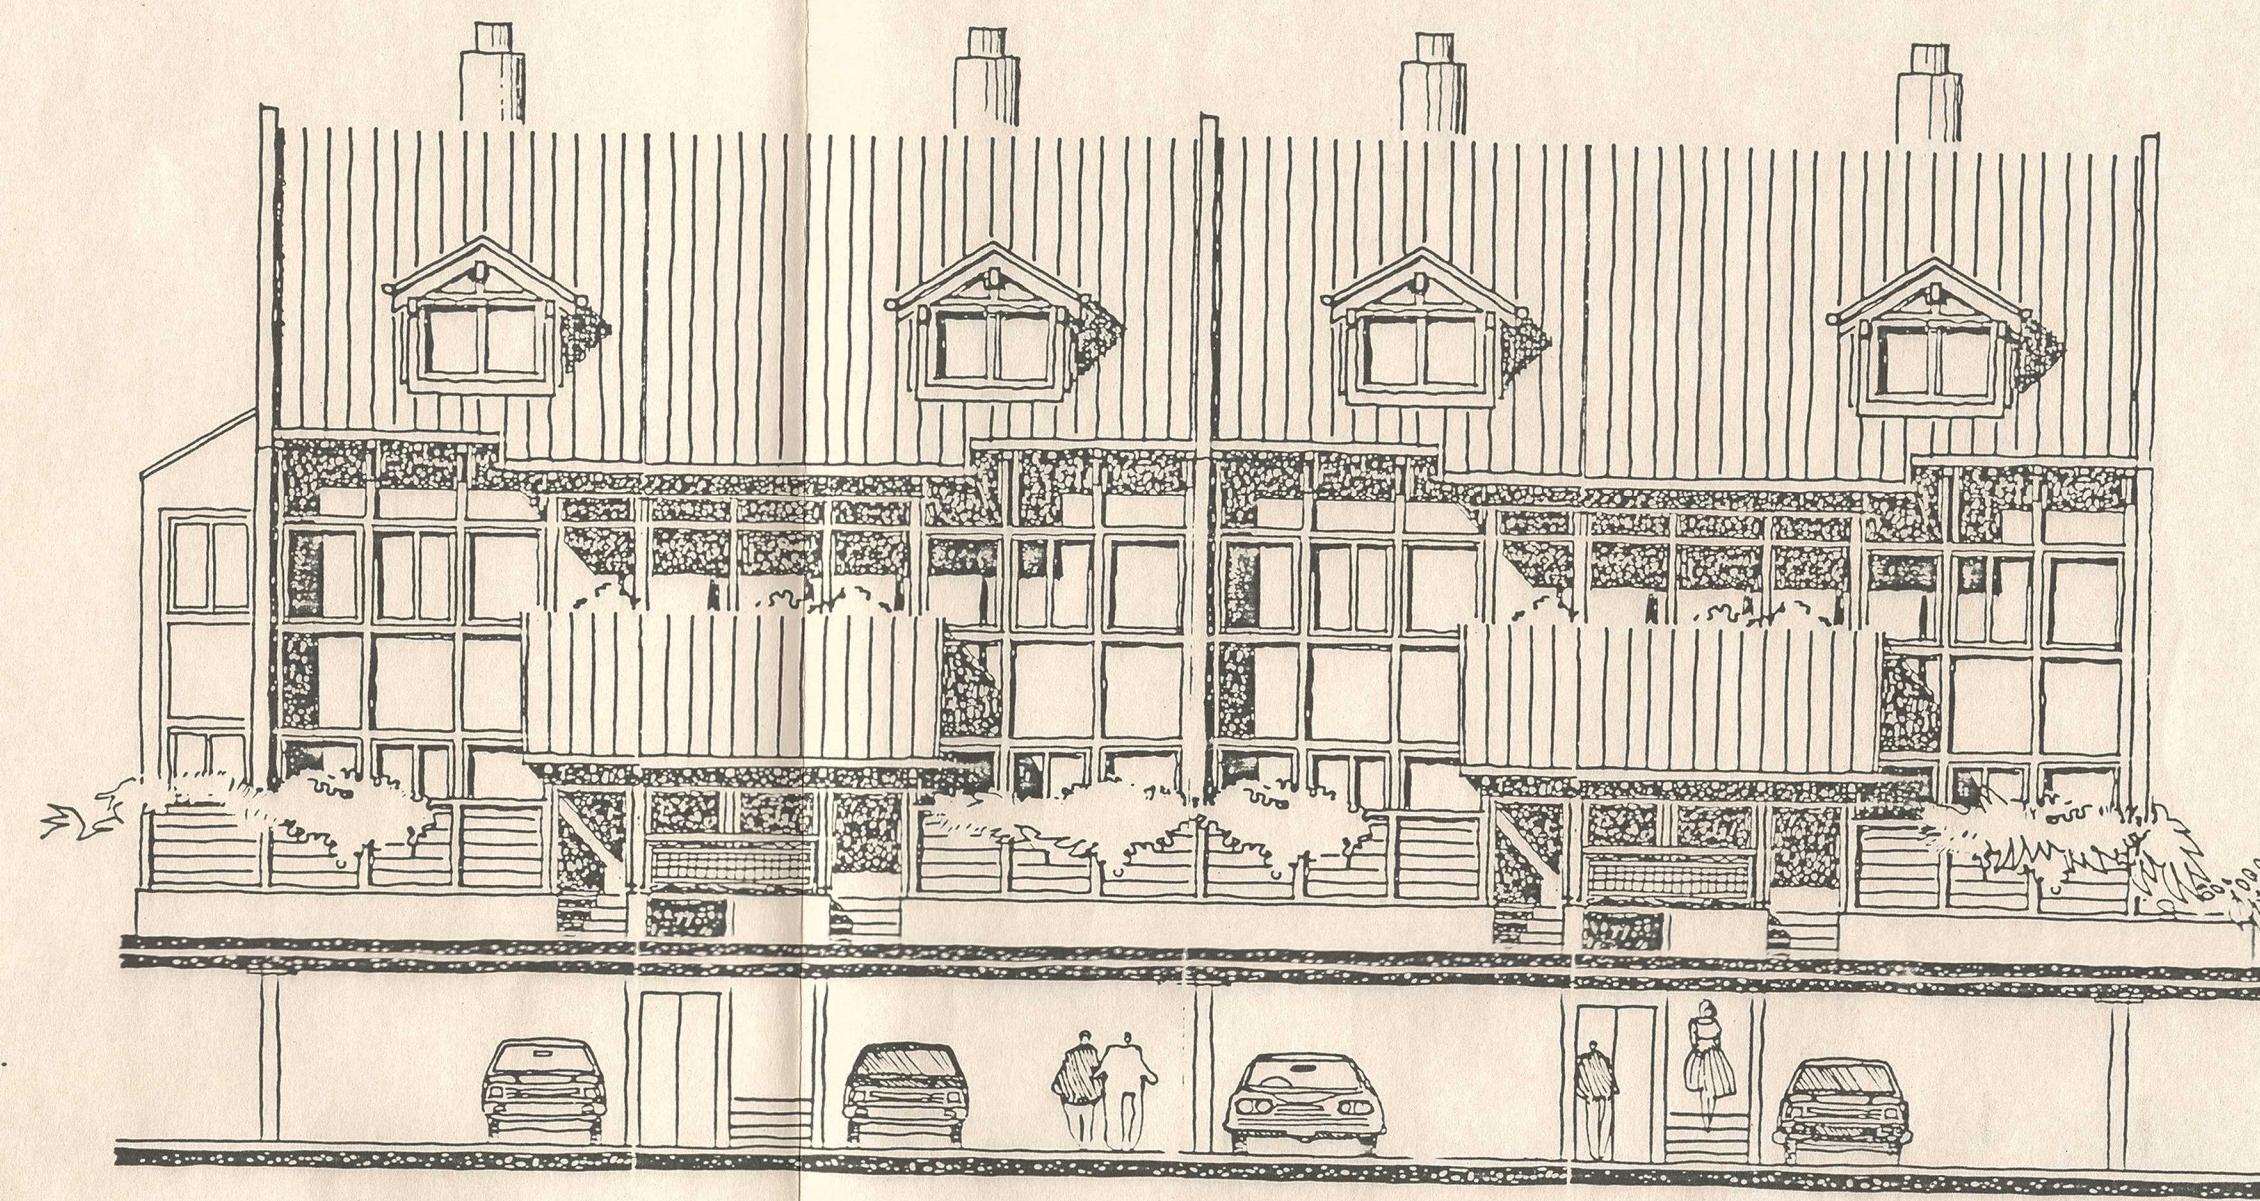


FASSADENAUSSCHNITT 1:100

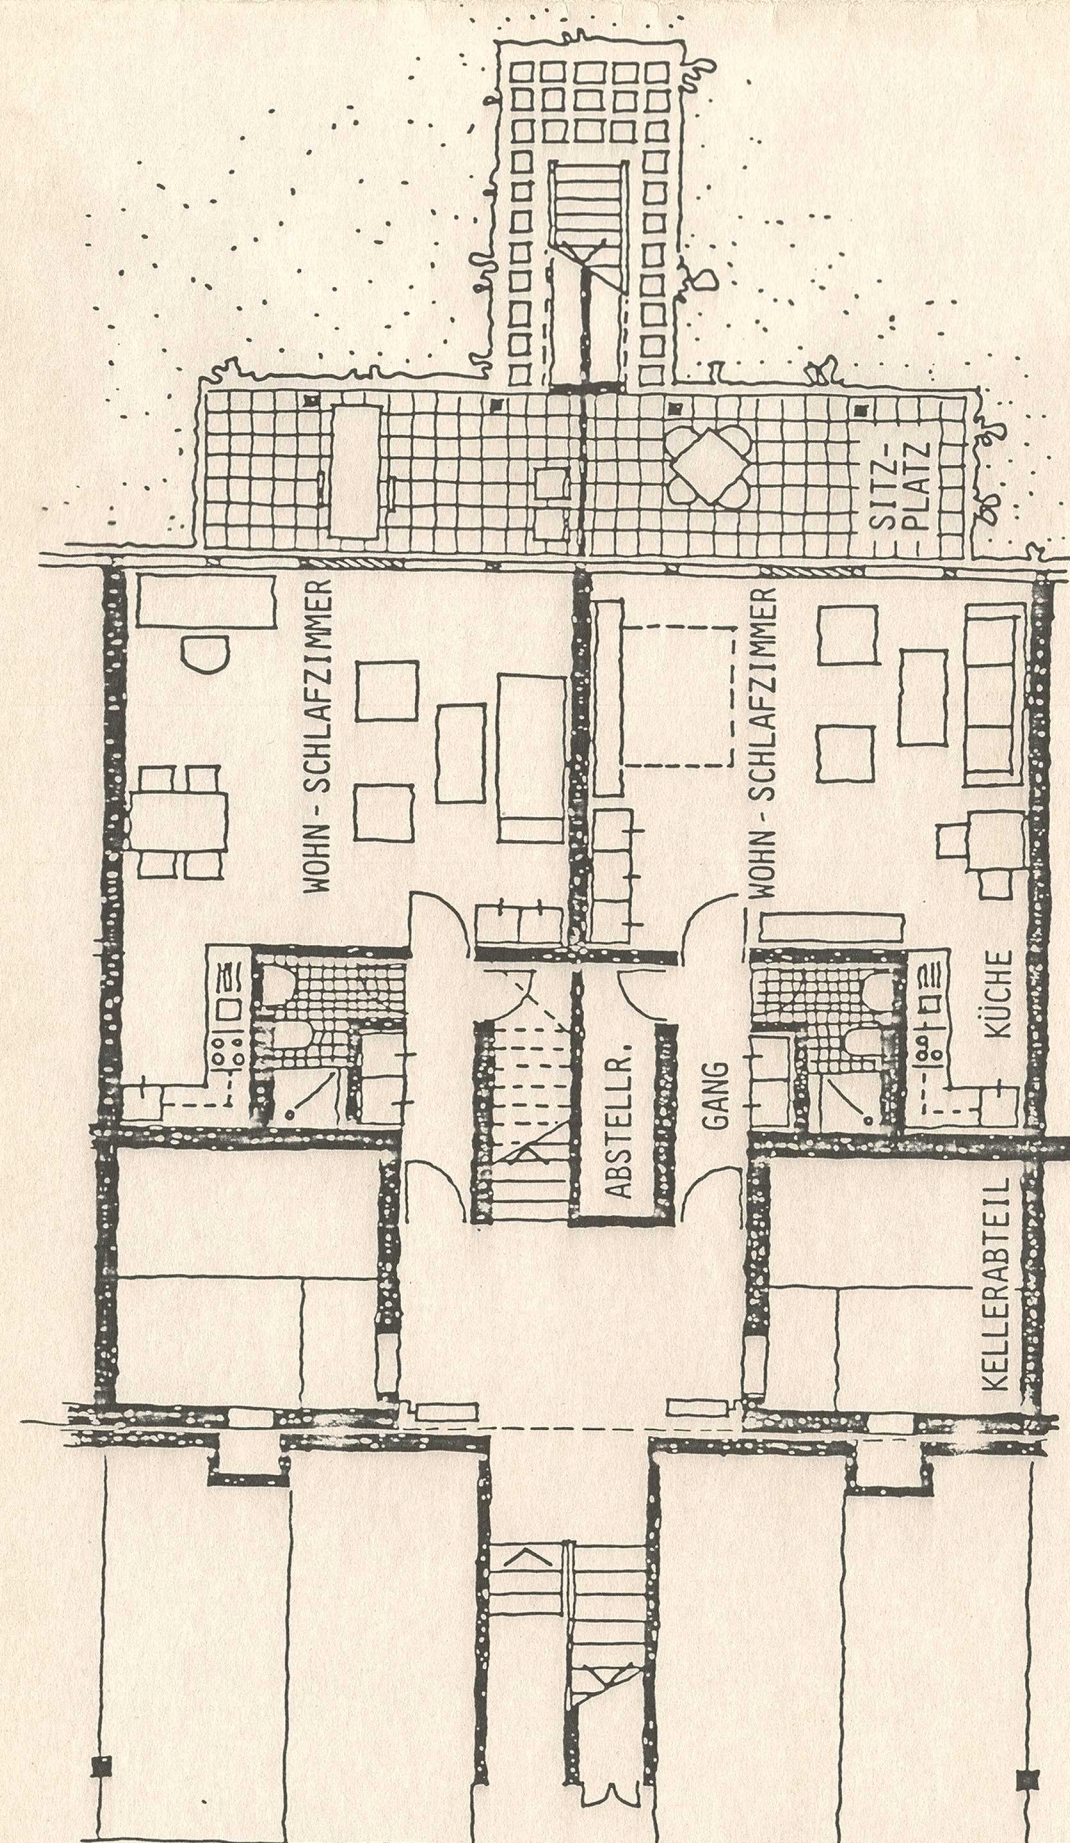


1 1/2 - ZIMMER-WOHNUNG

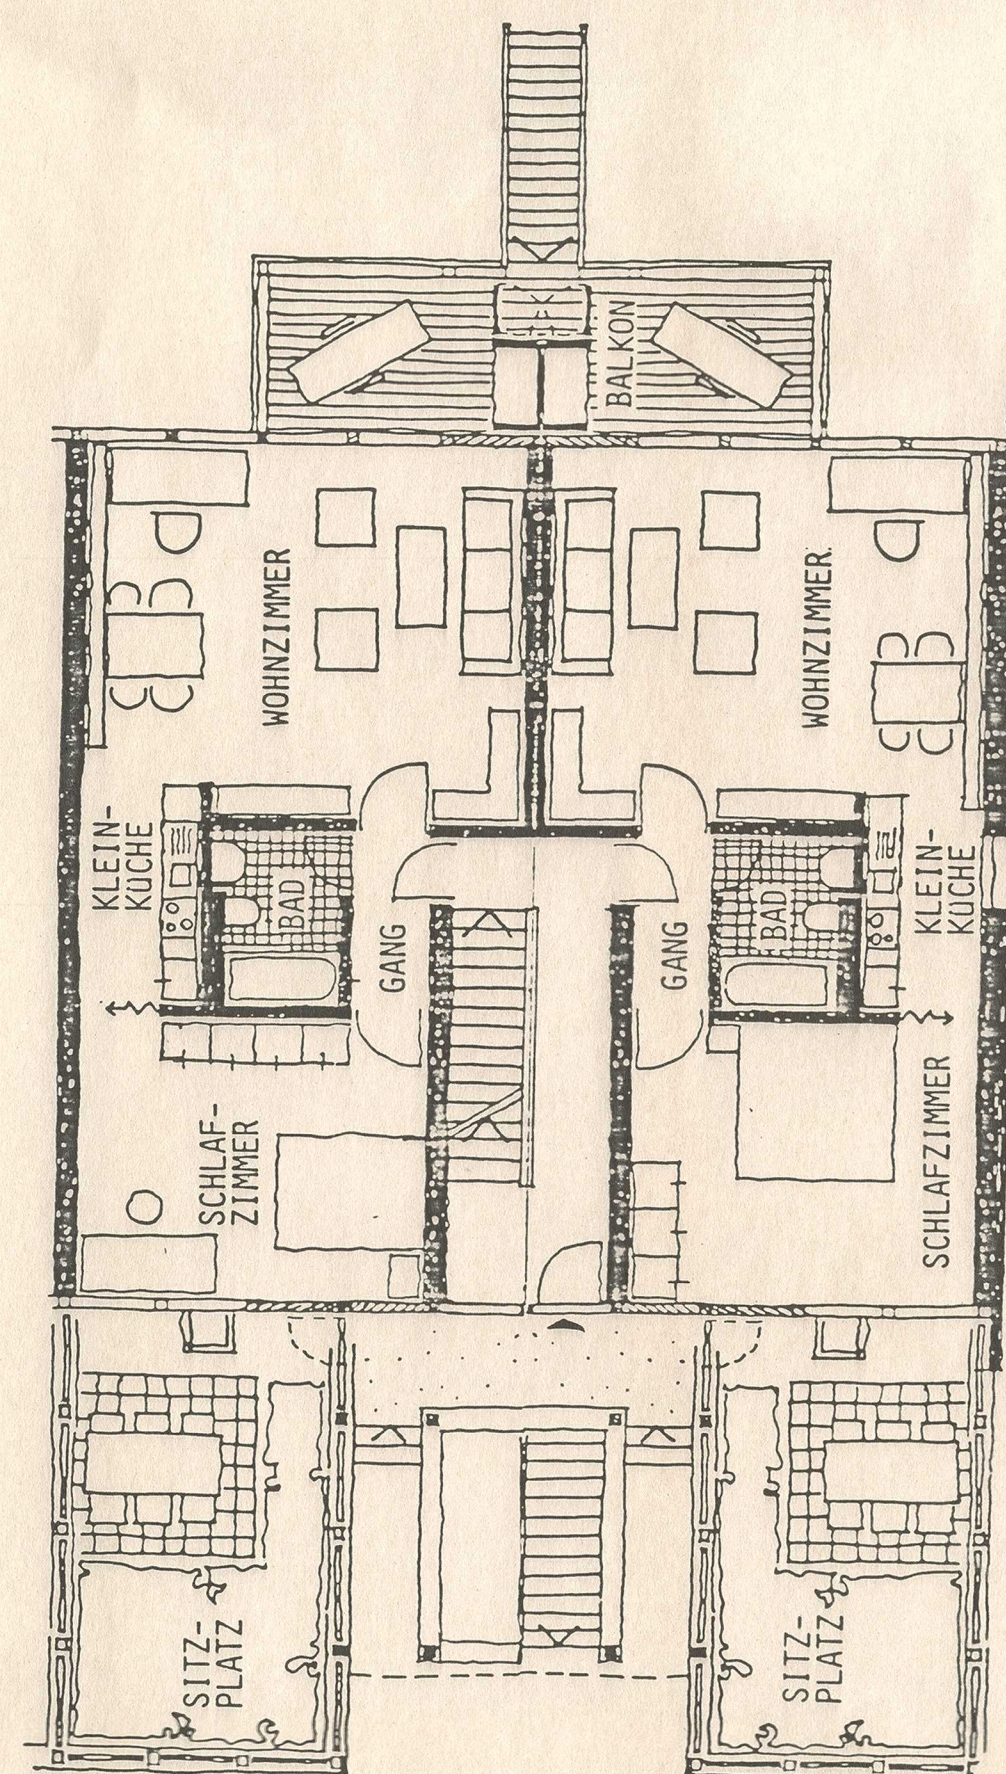

2 1/2 - ZIMMER-WOHNUNG

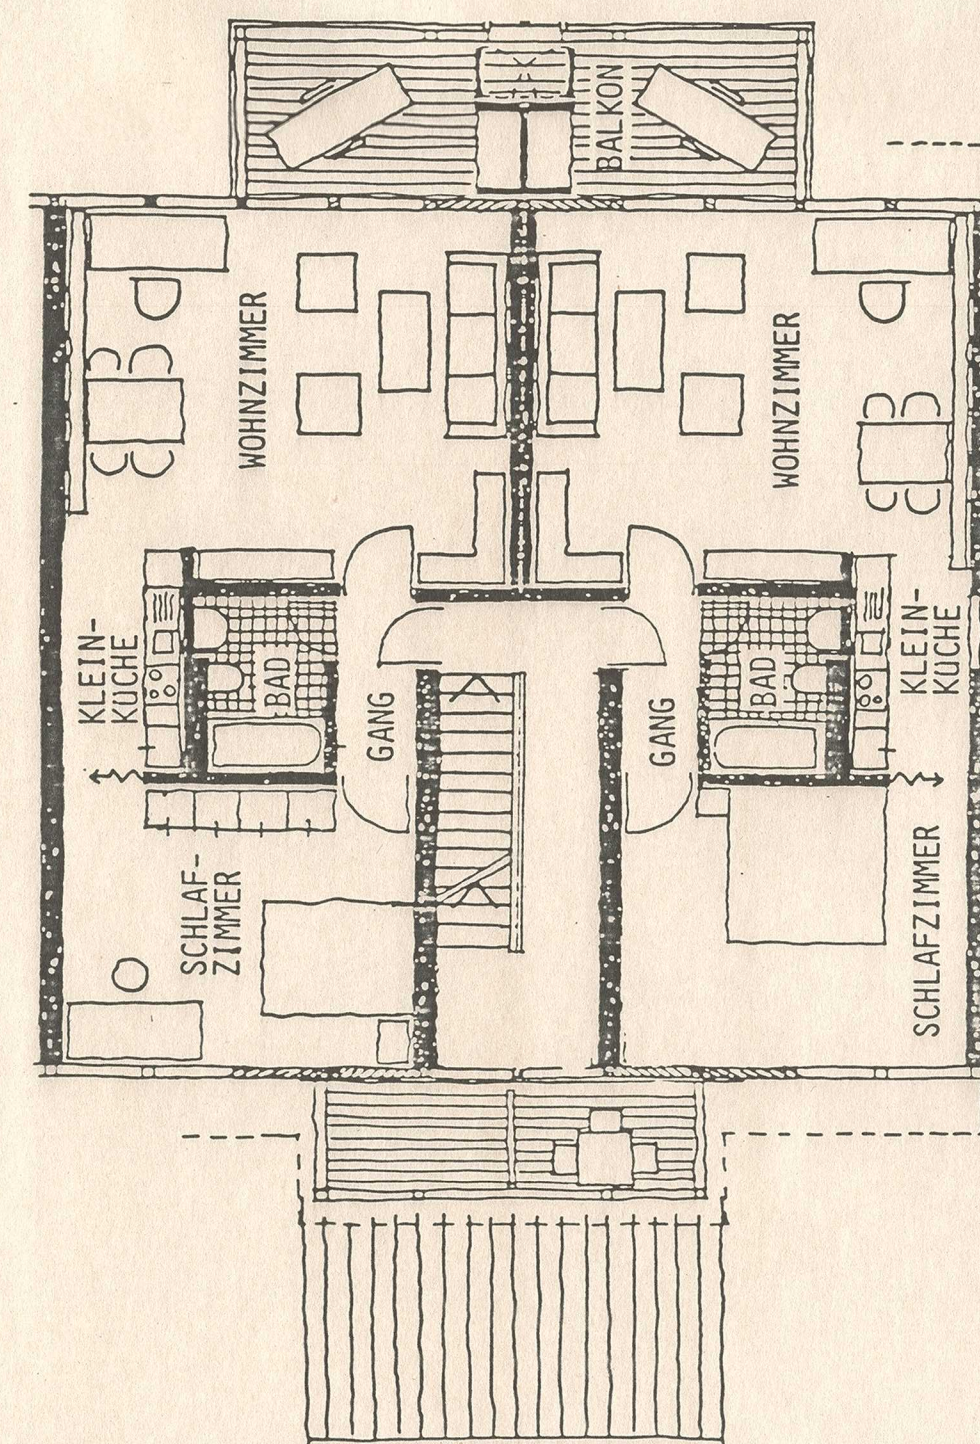

2 1/2 - ZIMMER-WOHNUNG

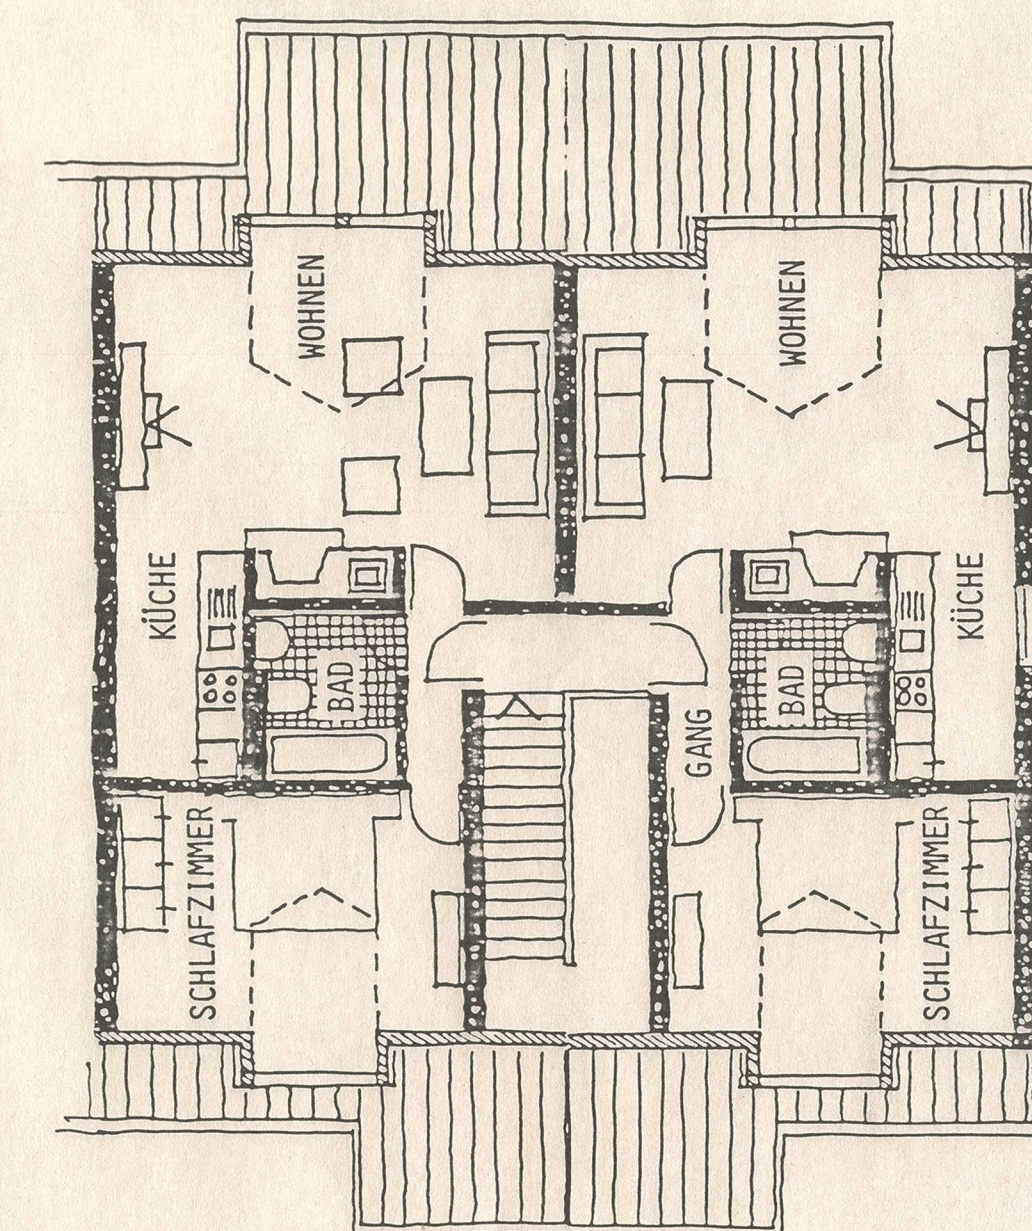

2 1/2 - ZIMMER-WOHNUNG

PENSIONSKASSE DER PILATUS-FLUGZEUGWERKE AG, STANS	
WOHN- ÜBERBAUUNG MÜHELMATT,	BUOCHS
WOHNUNGSGRUNDRISS-TYPEN 1:100	
8	
WALTER K. MITTLER ARCHITEKTURBÜRO 6375 BECKENRIED TELEFON 041 - 64 14 03	

BUOCHS : 19. DEZ. 1985


BAUHERR :

ARCHITEKT : *W. K. Mittler*


Pensionskasse
der
PILATUS FLUGZEUGWERKE AG STANS
6370 STANS

W. K. Mittler *W. K. Mittler* *P. J. J. J.*





AFUP-NW	RAPPORT	ABL
EING. 7. März 1986		
PO	HA	KL
MA	NI	GY
LE		

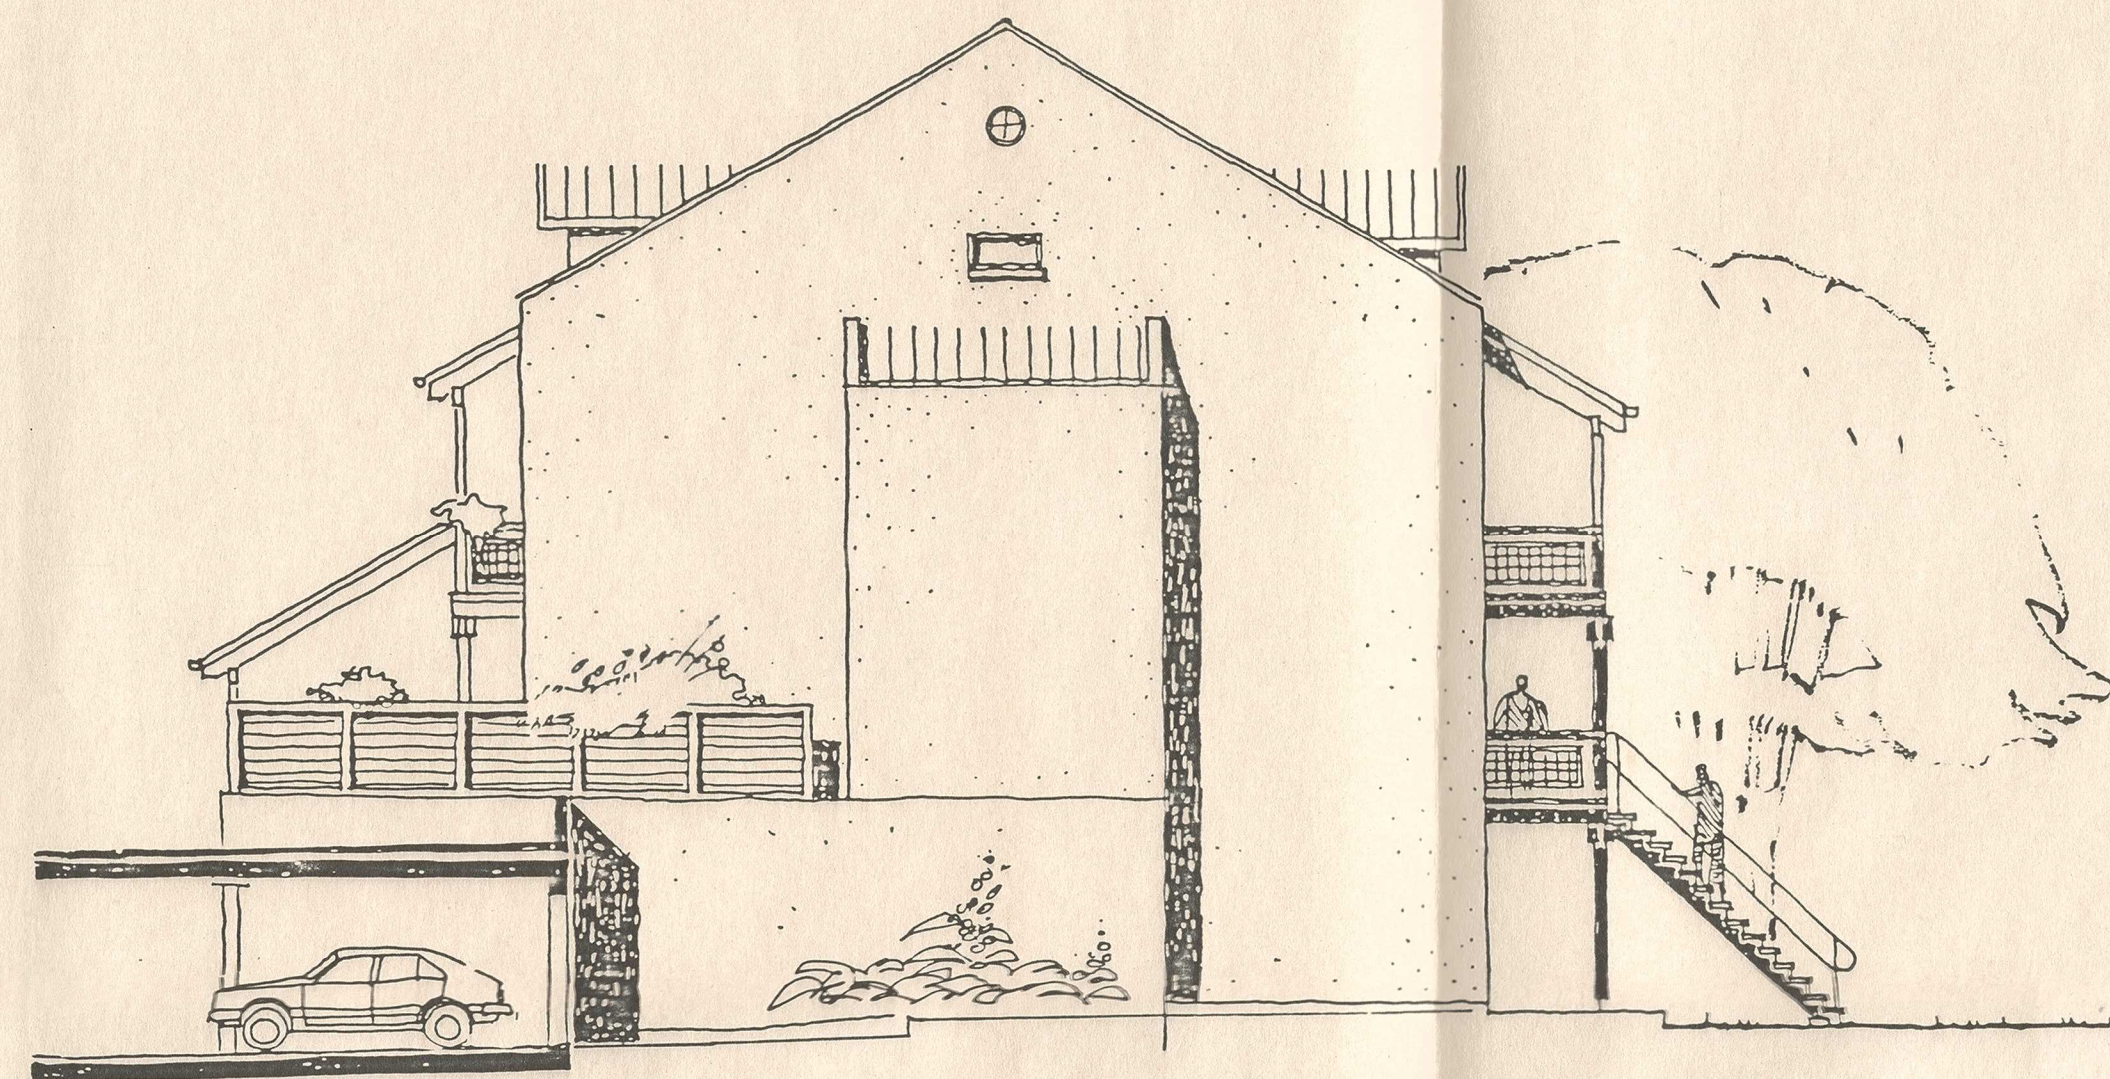

ENDFASADE 1:100

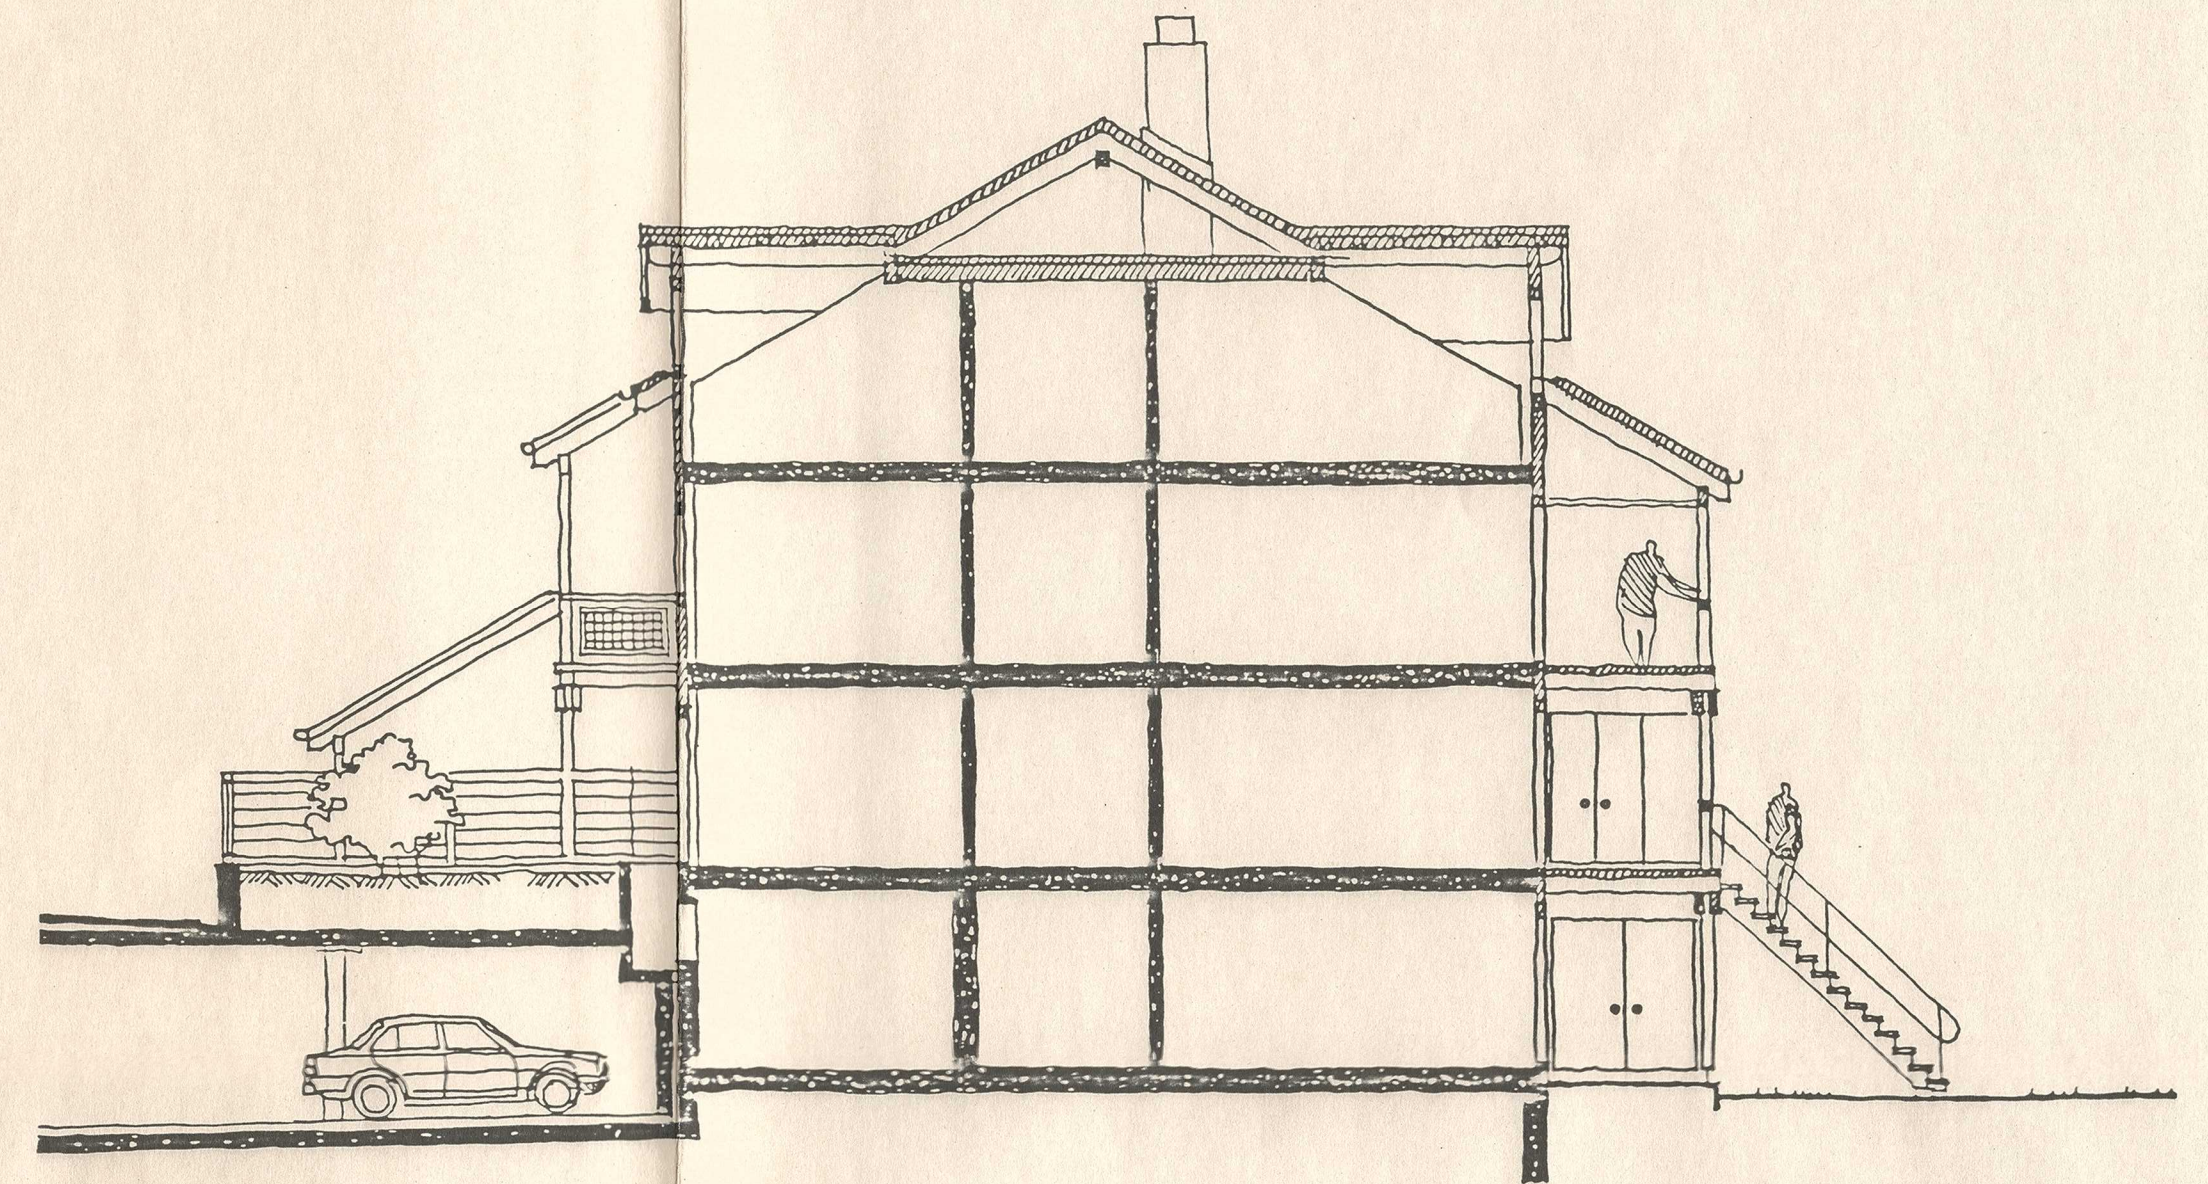

SNITT A - A

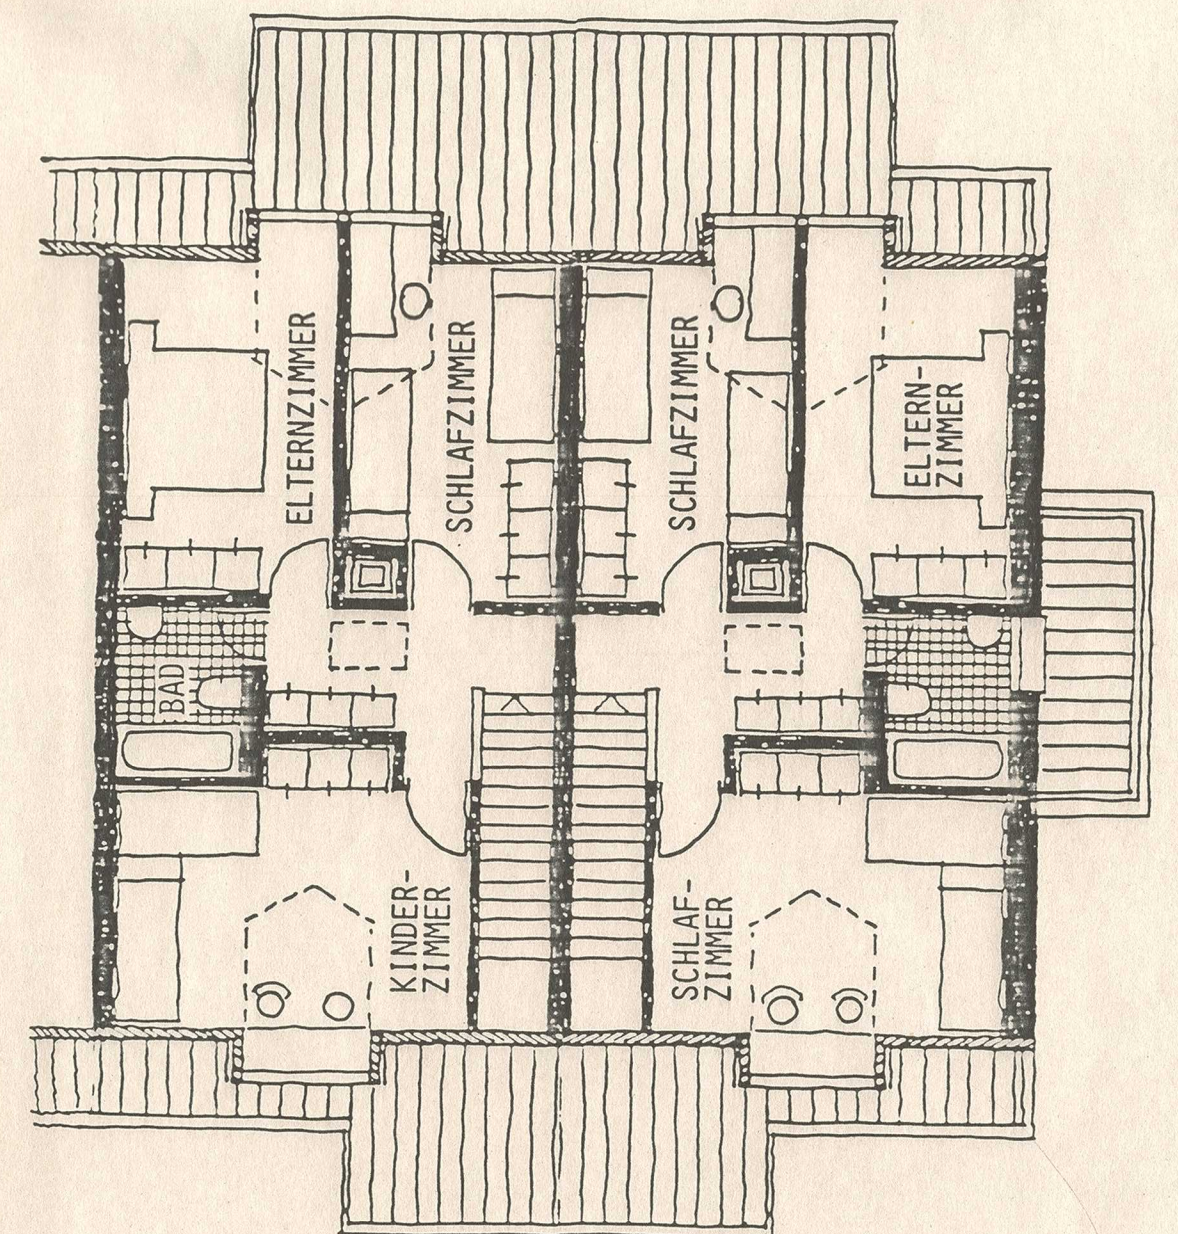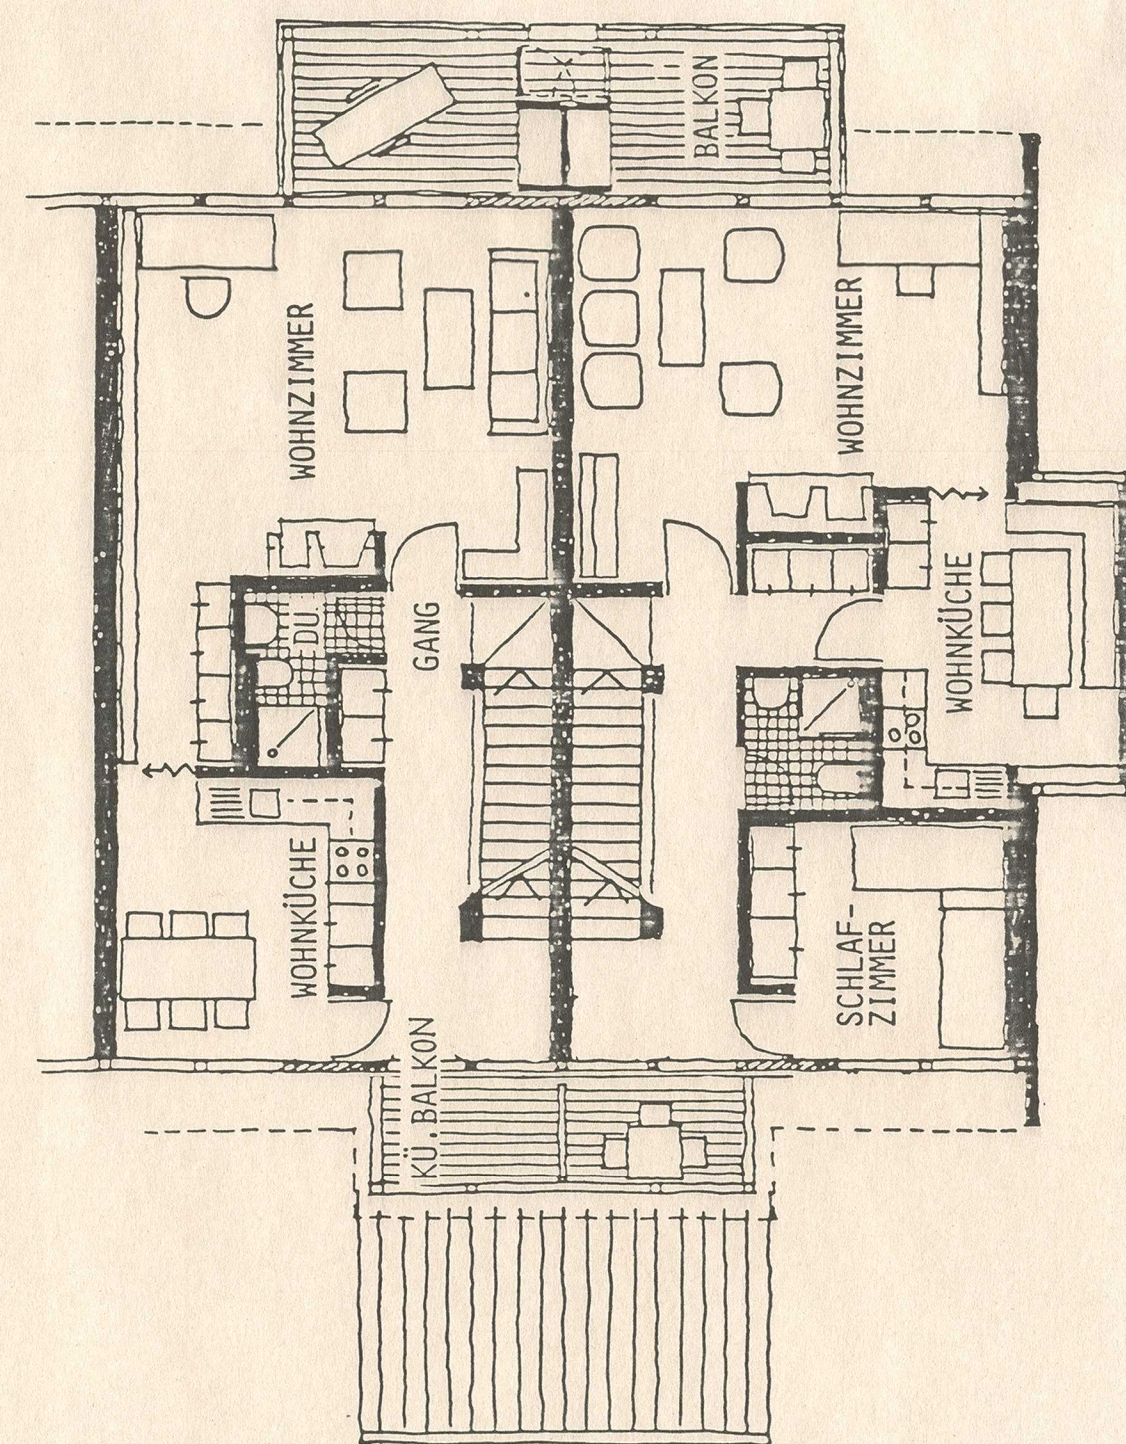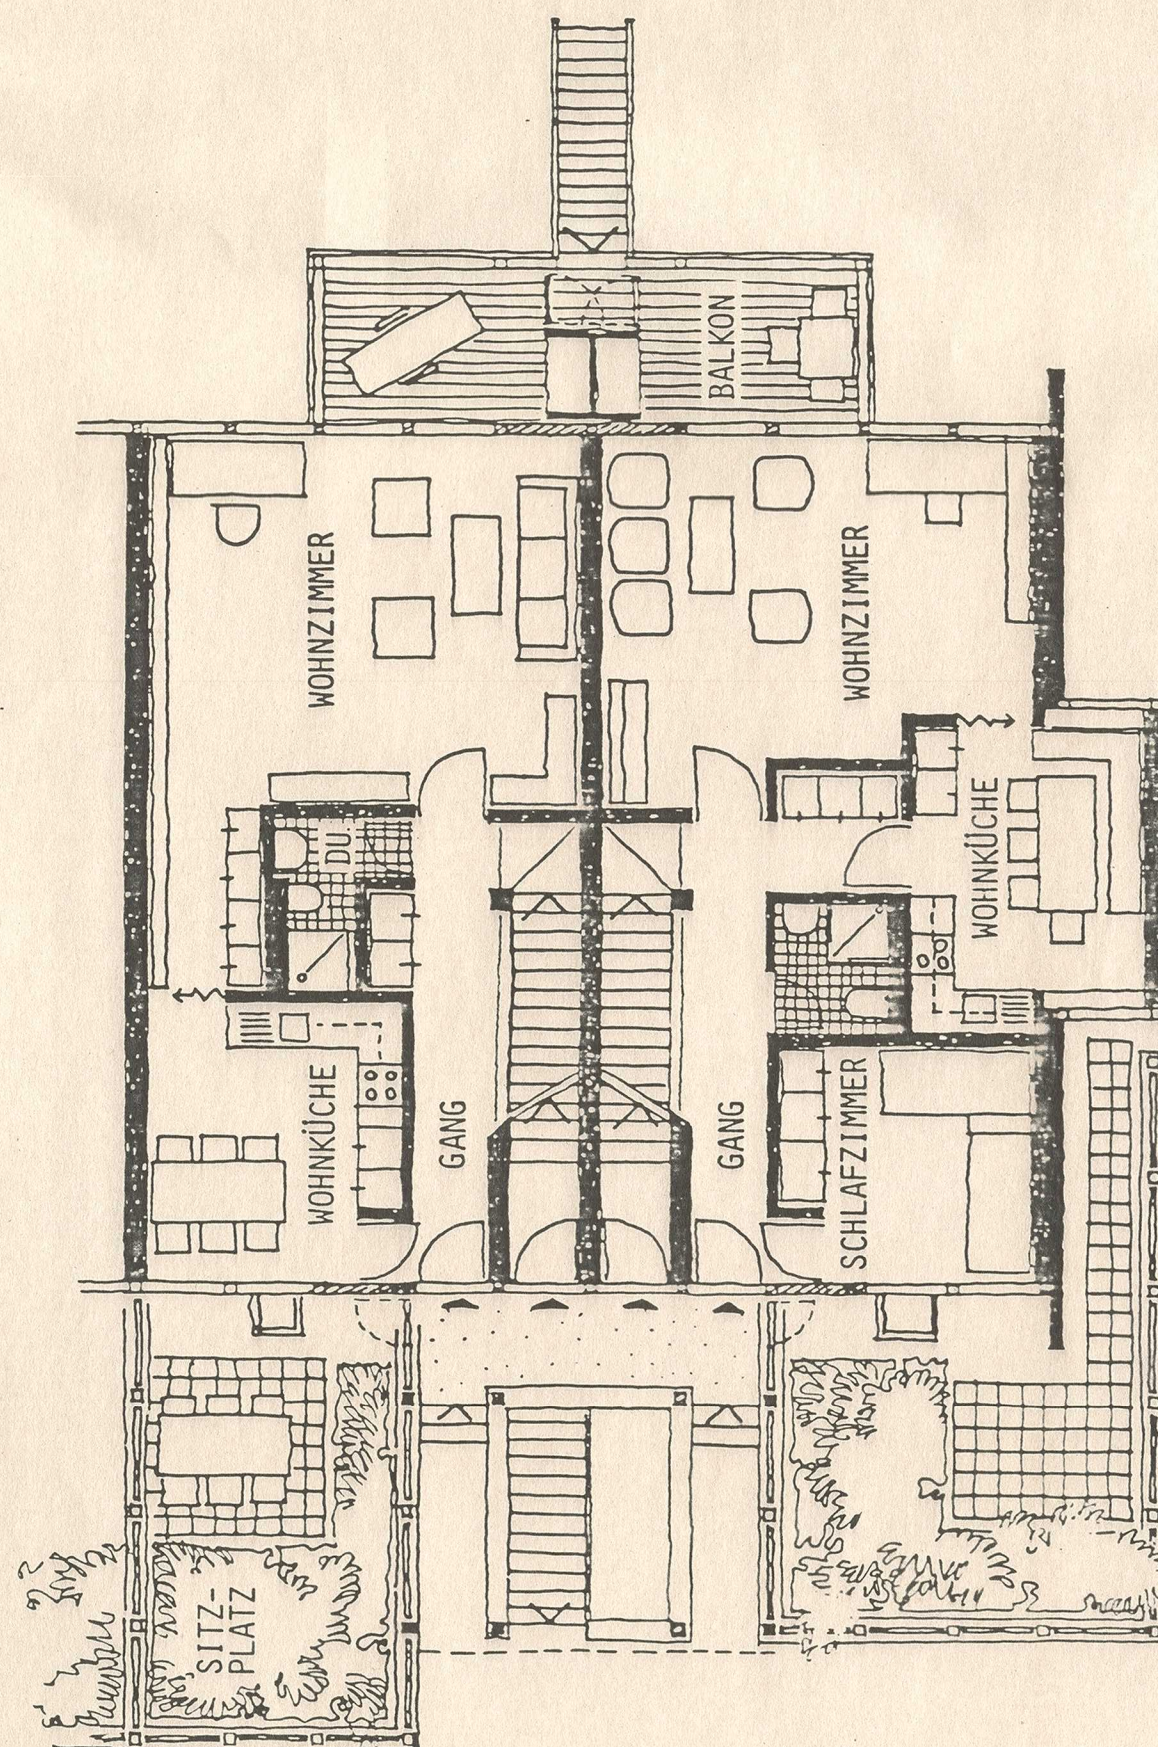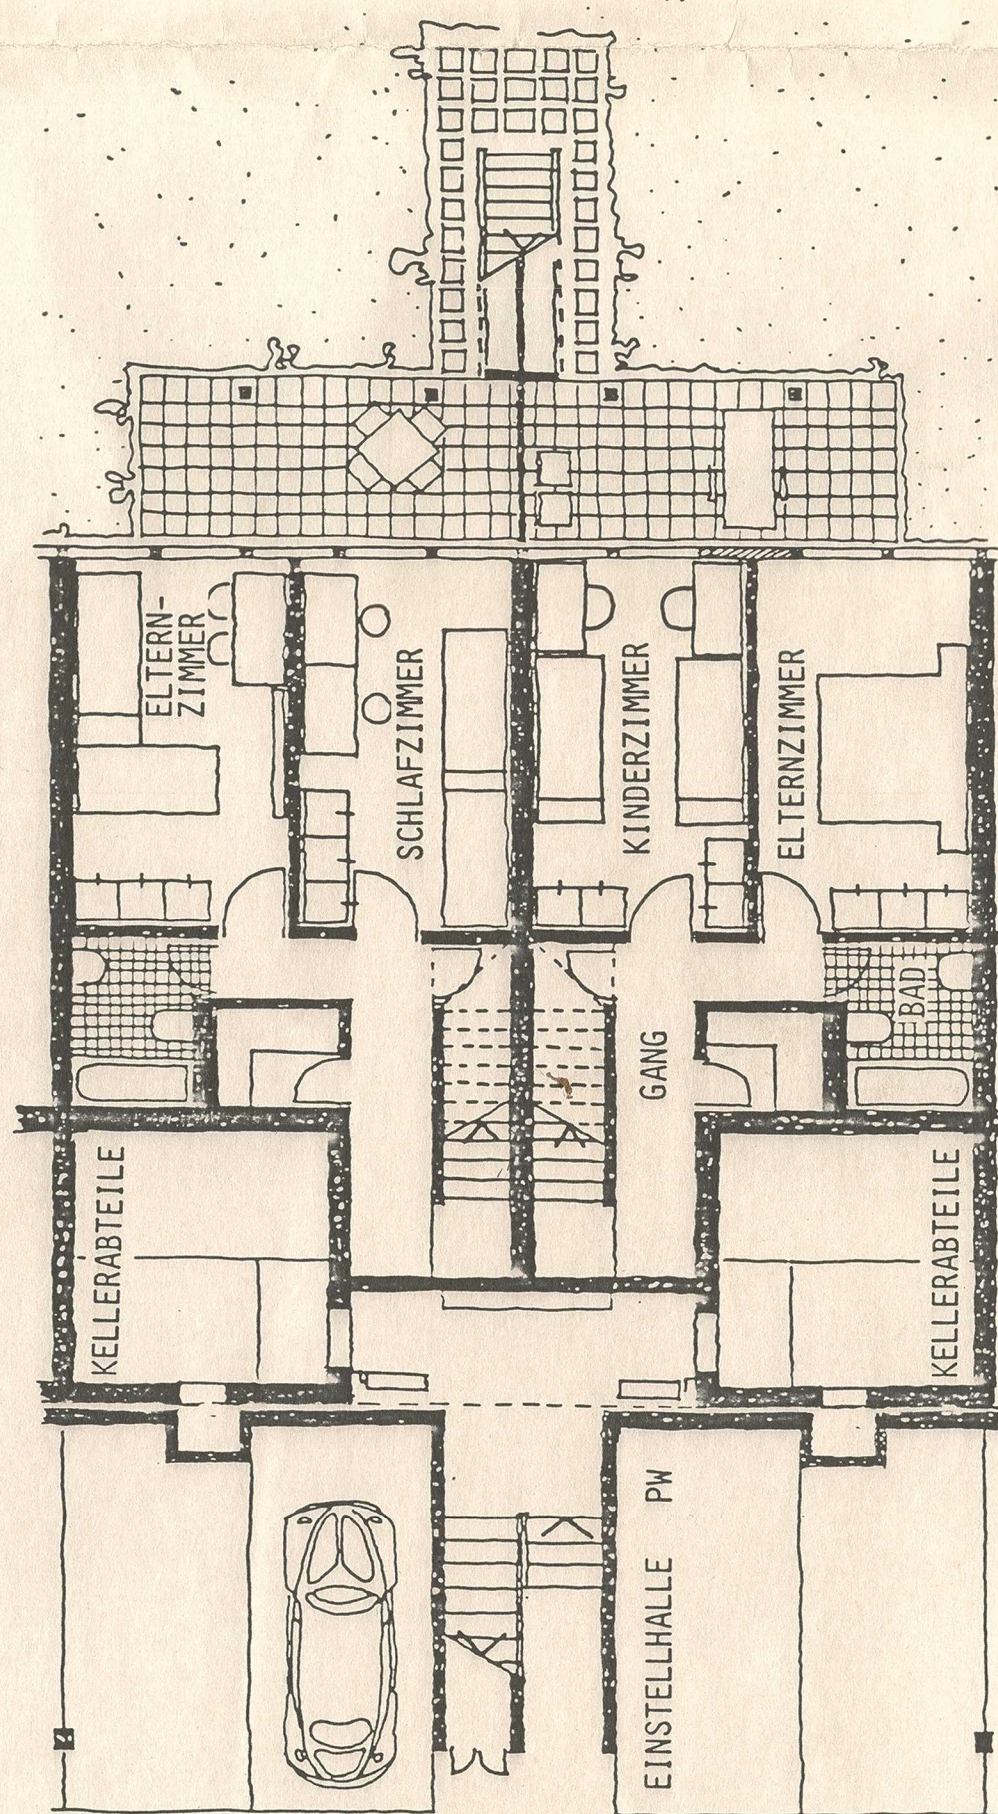

3 1/2 - ZIMMER

4 1/2 - ZIMMER

3 1/2 - ZIMMER

4 1/2 - ZIMMER

4 1/2 - ZIMMER

5 1/2 - ZIMMER

4 1/2 - ZIMMER

5 1/2 - ZIMMER