

Vom Regierungsrat, soweit an Ihm,
heute genehmigt, mit Auflagen.

Sarnen, 1.1. MRZ 2008

Im Namen des Regierungsrates
Der Landschaftsplaner:



Vom Gemeinderat mit / ohne Auflagen bewilligt
gemäss Protokoll vom 15. Okt 2007

Gemeindekanzlei Alpnach
Der Gemeindegemeinderat:

Urs Küchler-Studer, Brünigstrasse 25, 6055 Alpnach Dorf
Neubau Wohn- und Geschäftshaus, Brünigstrasse 25, 6055 Alpnach Dorf

SITUATION 1:500

ABGEÄNDERTER QUARTIERPLAN
(2. ETAPPE)

Kiser Stini, Bauplanungs GmbH, Brünigstrasse 12, 6055 Alpnach Dorf
Tel: 041 / 670 14 17 / Fax: 041 / 670 25 75 / mail: s.kiser@bluewin.ch

31. Mai 2007 Plan-Nr. 06-601

DER BAUHERR UND GRUNDEIGENTÜMER

DER ARCHITEKT:

PARZELLE 295:

PARZELLE 1594:

Vom Regierungsrat, soweit an ihm,
heute genehmigt, mit Auflagen gemäss R.R.
Sarnen, 11. MRZ. 2008

Im Namen des Regierungsrates
Der Landchreiber



Vom Gemeinderat mit / ohne Auflagen bewilligt
gemäss Protokoll vom 15. Okt. 2007
Gemeindekanzlei Alpnach
Der Gemeindegemeinderat:

DER BAUHERR UND GRUNDEIGENTÜMER

PARZELLE 295:

Handwritten signature


PARZELLE 1594:

Handwritten signature

Handwritten signature

DER ARCHITEKT:

Bauherr: KÜCHLER URS, BRÜNIGSTRASSE 25, 6055 ALPNACH DORF
Objekt: NEUBAU WOHN- UND GESCHÄFTSHAUS, BRÜNIGSTRASSE 25, 6055 ALPNACH DORF

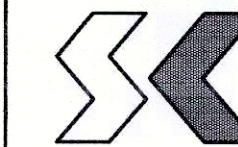

Kiser Stini
Bauplanungs GmbH


Brünigstrasse 12
6055 Alpnach Dorf


Tel: 041 670 14 17
Fax 041 670 25 75
s.kiser@bluewin.ch

Datum	Gez.	Geprüft	Geändert	Format	63 / 30
31.05.2007	uk			Plan Nr.	06 - 605
				Msst.	1:200

ABGEÄNDERTER QUARTIERPLAN (2. ETAPPE)

PARKPLÄTZE UND VERKEHRSFÜHRUNG

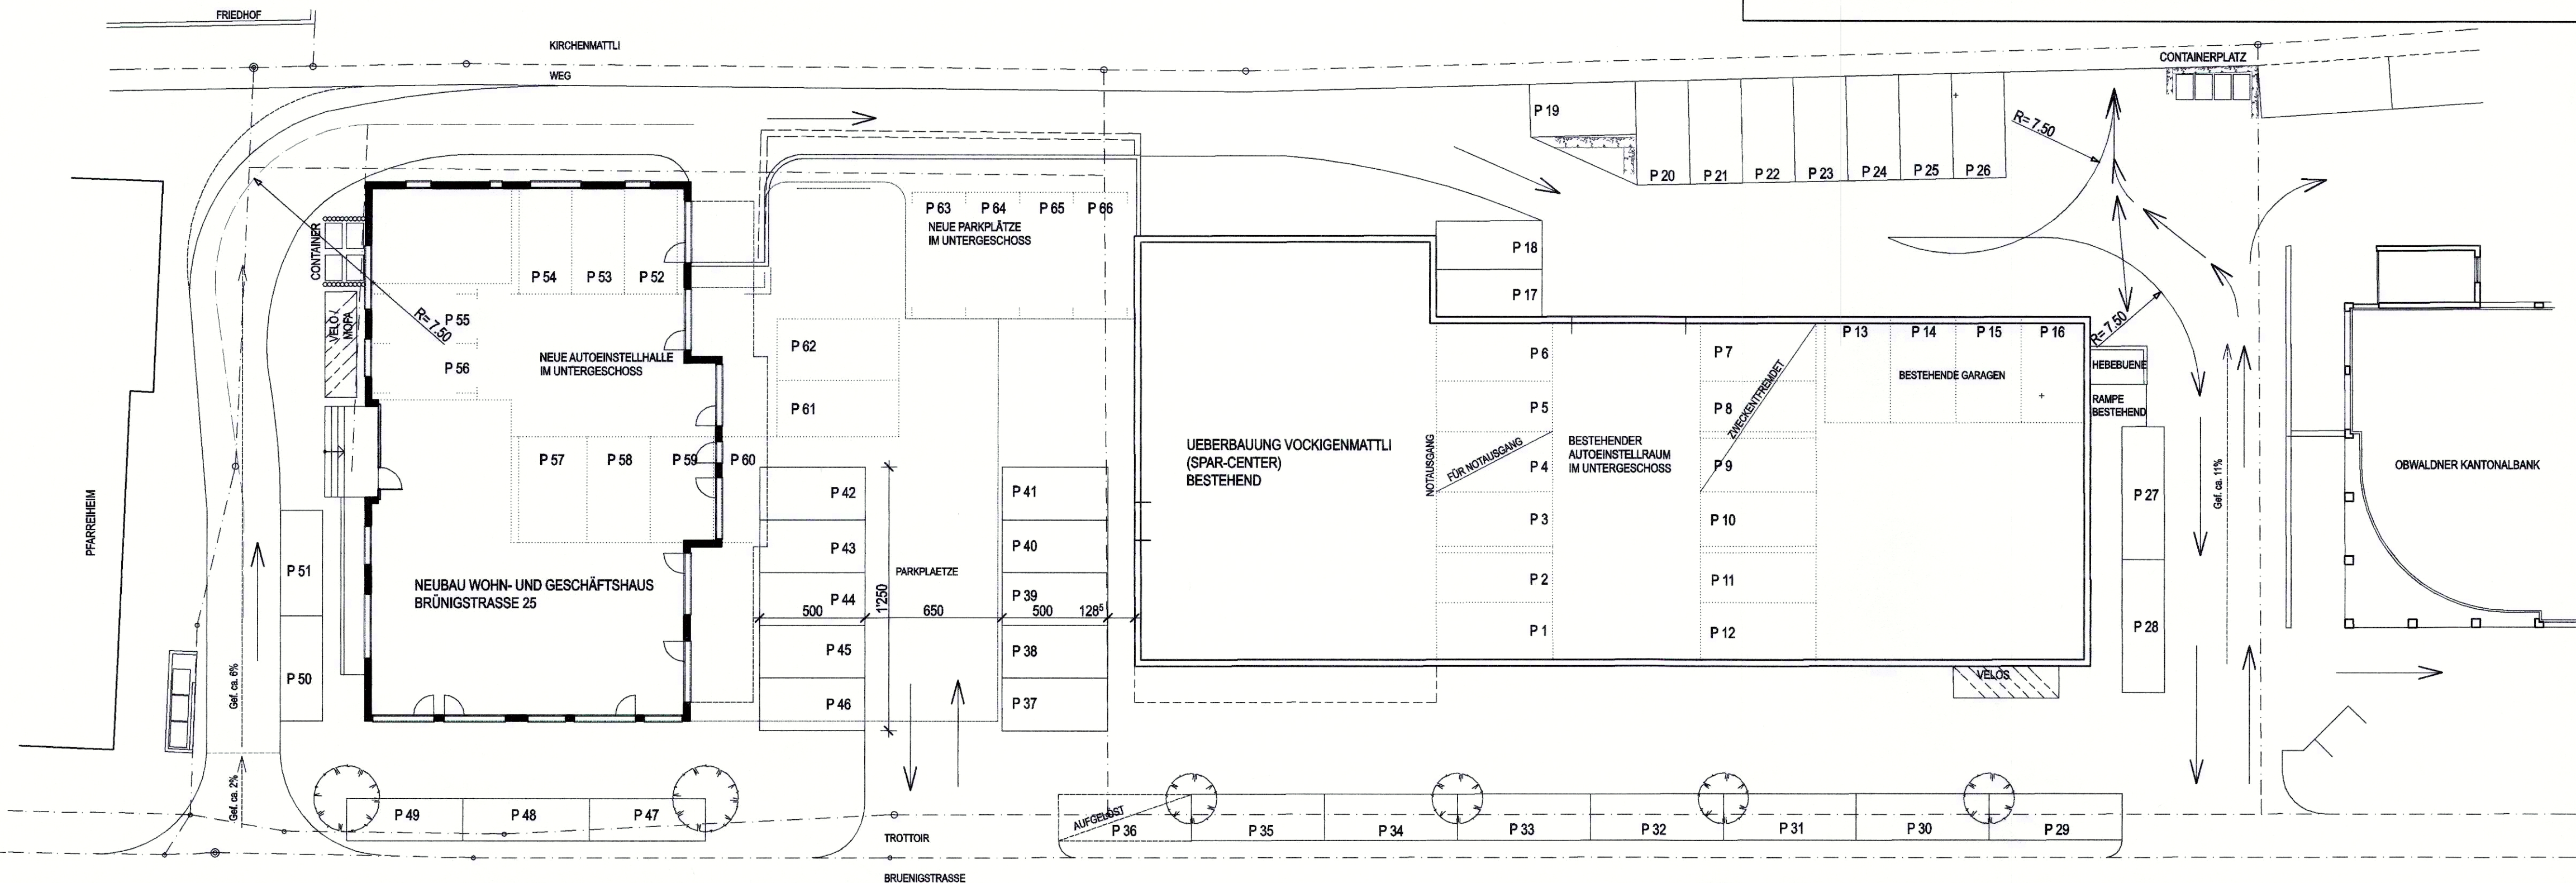

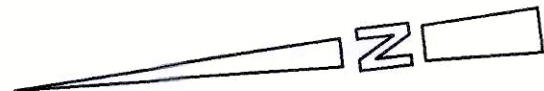

Vom Gemeinderat mit / ohne Auflagen bewilligt
gemäss Protokoll vom 15. Okt. 2007

Gemeindekanzlei Alpnach
Der Gemeindegemeinschaft

Vom Regierungsrat, soweit an ihm,
heute genehmigt, mit Auflagen gemäss RRB
Sarnen, 11. MRZ. 2008

Im Namen des Regierungsrates
Der Landschaft



DER BAUHERR UND GRUNDEIGENTÜMER

PARZELLE 295:

Küchler

PARZELLE 1594:

Brüning

DER ARCHITEKT:

Kiser Stini

Bauherr: KÜCHLER URS, BRÜNINGSTRASSE 25, 6055 ALPNACH DORF
Objekt: NEUBAU WOHN- UND GESCHÄFTSHAUS, BRÜNINGSTRASSE 25, 6055 ALPNACH DORF



Kiser Stini
Bauplanungs GmbH


Brüningstrasse 12
6055 Alpnach Dorf

Tel: 041 670 14 17
Fax 041 670 25 75
s.kiser@bluewin.ch

Datum	Gez.	Geprüft	Geändert	Format	63 / 30
31.05.2007	uk			Plan Nr.	06 - 606
				Msst.	1:200

ABGEÄNDERTER QUARTIERPLAN (2. ETAPPE)

KINDERSPIELPLATZ UND HÖHENKOTEN

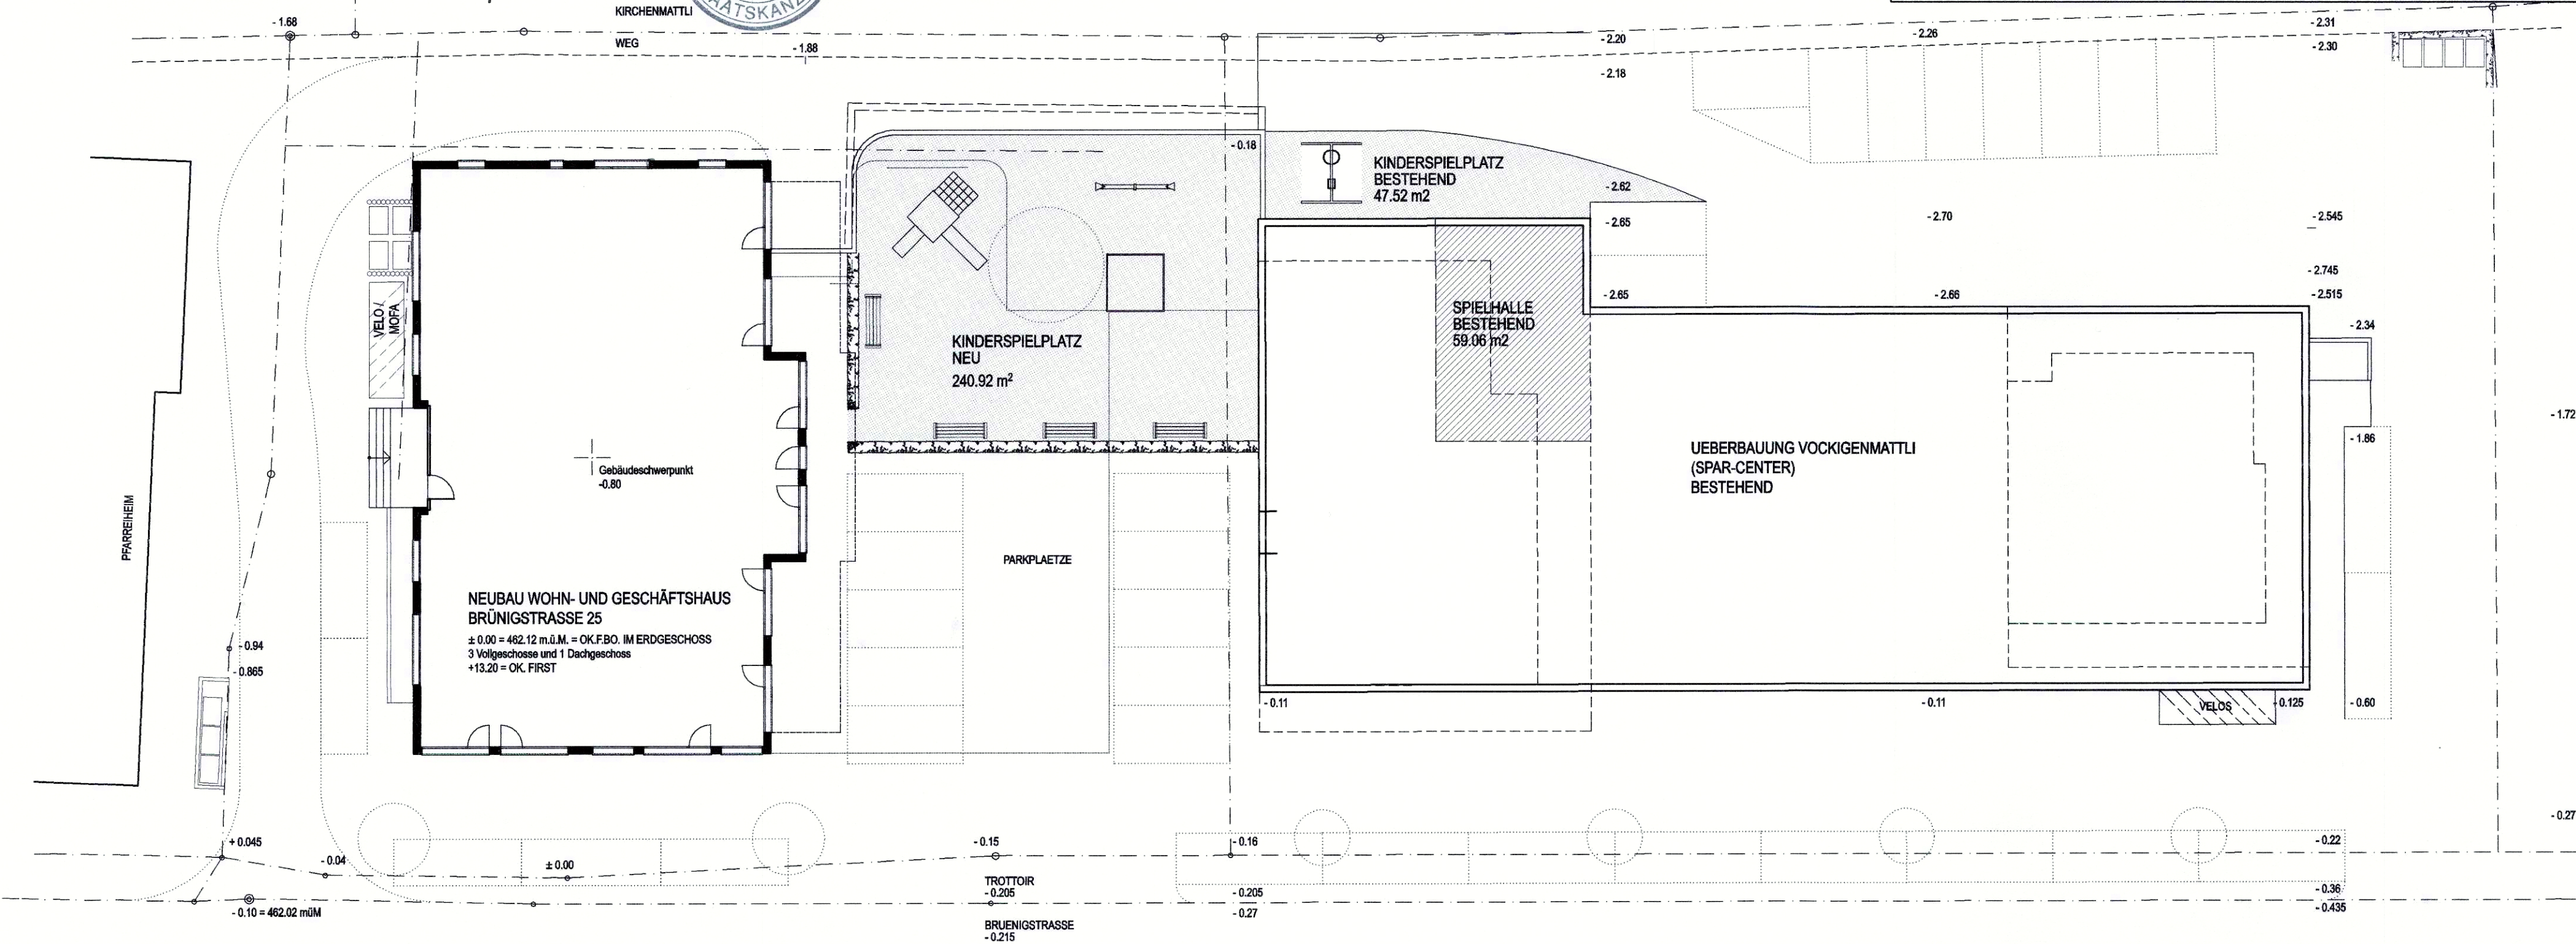

Vom Regierungsrat, soweit an ihm,
heute genehmigt, mit Auflagen.
Sarnen, 11. MRZ. 2008



Vom Gemeinderat mit / ohne Auflagen bewilligt
gemäss Protokoll vom 15. Okt. 2007
Gemeindekanzlei Alpnach
Der Gemeindegemeinderat

DER BAUHERR UND GRUNDEIGENTÜMER

PARZELLE 295:

Küchler


PARZELLE 1594:

Brüning, Alpnach

DER ARCHITEKT:

Kiser Stini

Bauherr: KÜCHLER URS, BRÜNIGSTRASSE 25, 6055 ALPNACH DORF
Objekt: NEUBAU WOHN- UND GESCHÄFTSHAUS, BRÜNIGSTRASSE 25, 6055 ALPNACH DORF

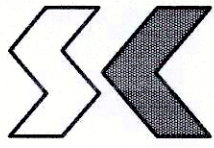

Architekt
Kiser Stini
Bauplanungs GmbH

Brünigstrasse 12
6055 Alpnach Dorf

Tel: 041 670 14 17
Fax 041 670 25 75
s.kiser@bluewin.ch

Datum	Gez.	Geprüft	Geändert	Format	63 / 30
31.05.2007	uk			Plan Nr.	06 - 607
					Msst. 1:200

ABGEÄNDERTER QUARTIERPLAN
(2. ETAPPE)

GRENZABSTÄNDE + WERKLEITUNGEN

